

Stadt/Gemeinde: Erbach

Gemarkung: Erbach

Landkreis: Alb-Donau-Kreis

Bebauungsplan: Schulzentrum Erbach


rechtsverbindlich seit 06.08.1993

# LAGEPLAN

## Variante 2

- zeichnerischer Teil (§4 LBOVVO) -  
Auszug aus dem Liegenschaftskataster

Maßstab 1:500

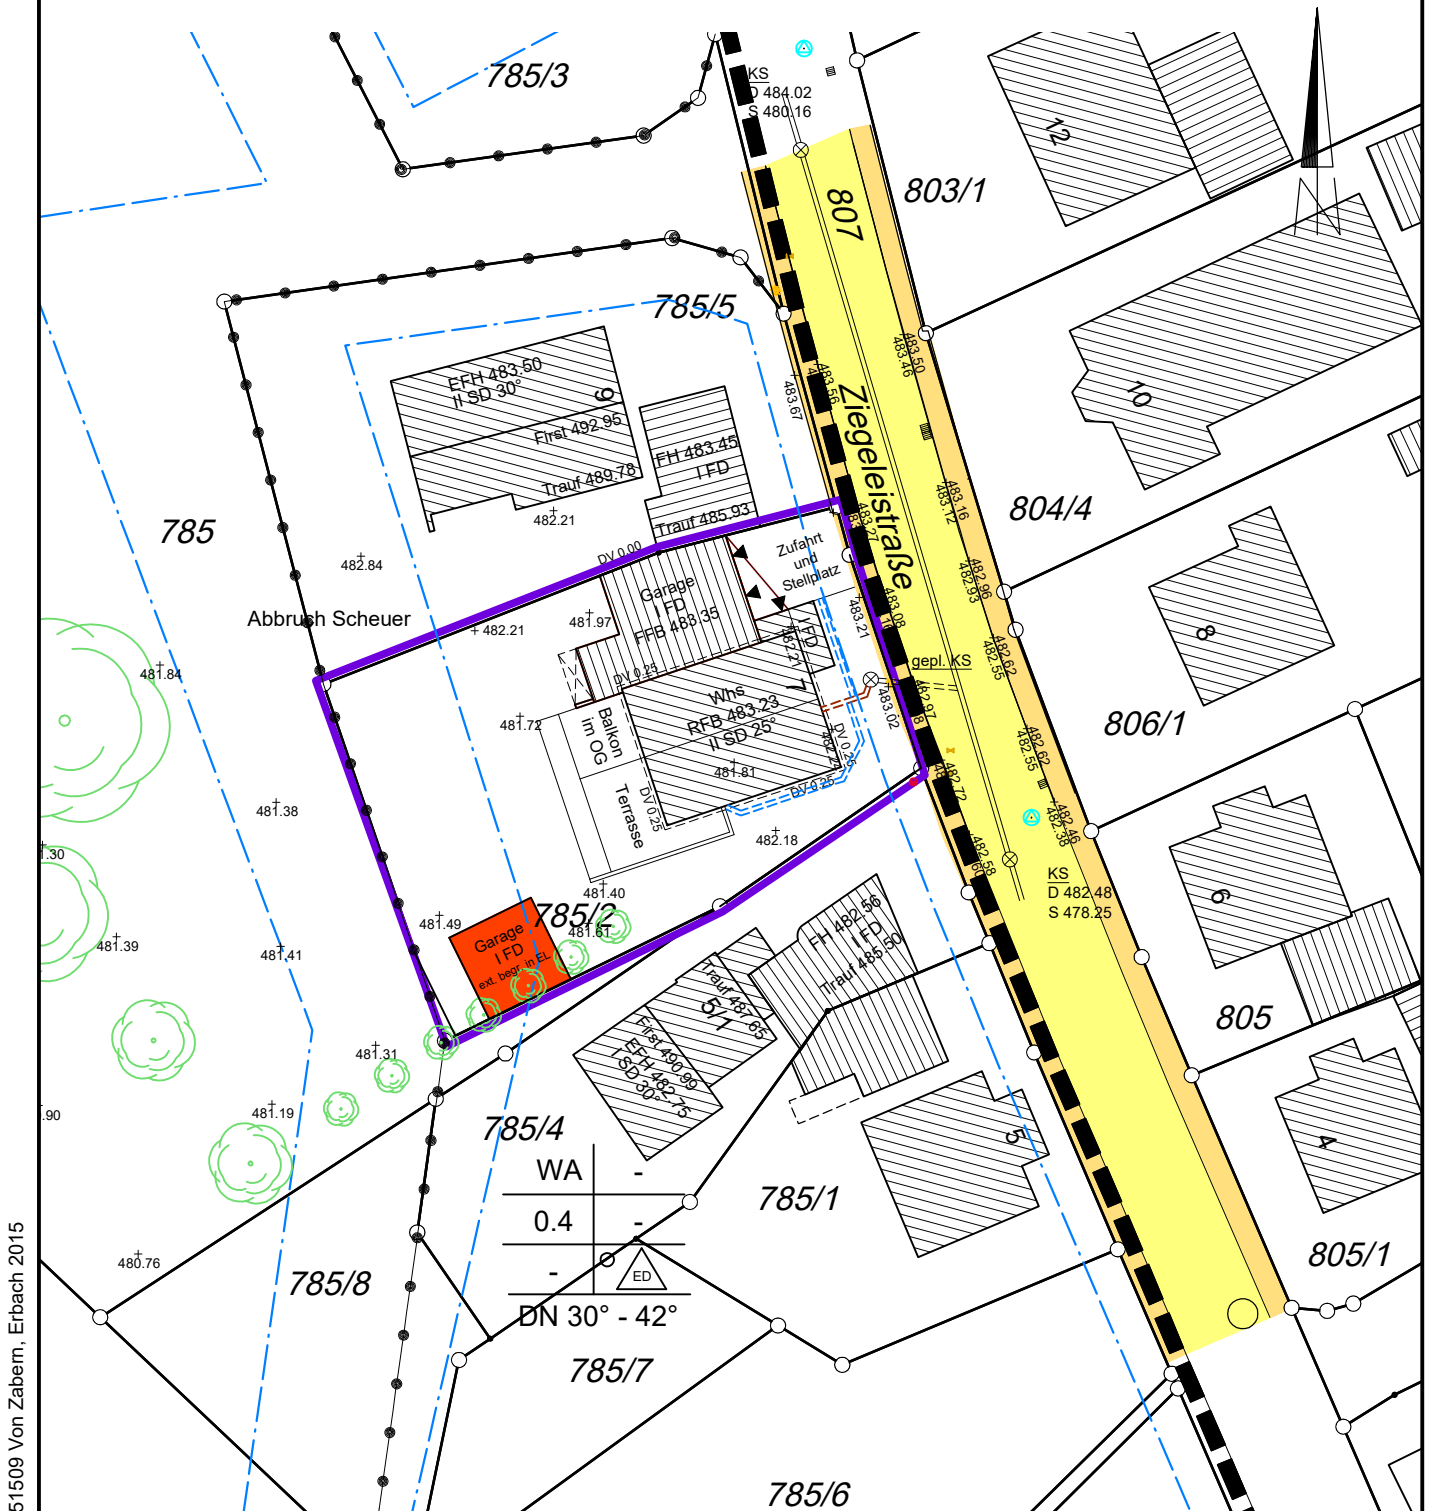

51509 Von Zabern, Erbach 2015

Die Übereinstimmung des Lageplanes mit dem Liegenschaftskataster wird bestätigt. Katasterstand 16.09.2014

gefertigt:

06.02.2026

Höhen im örtlichen System

Evtl. vorhandene unterirdische Leitungen und Versorgungsanlagen sind im Lageplan nicht dargestellt

