

Alb-Donau-Kreis

Gemeinde : Stadt Erbach


Gemarkung : Erbach

Flur :

3711


# Lageplan

- zeichnerischer Teil -  
zum Bauantrag (§ 4 LBOVVO)

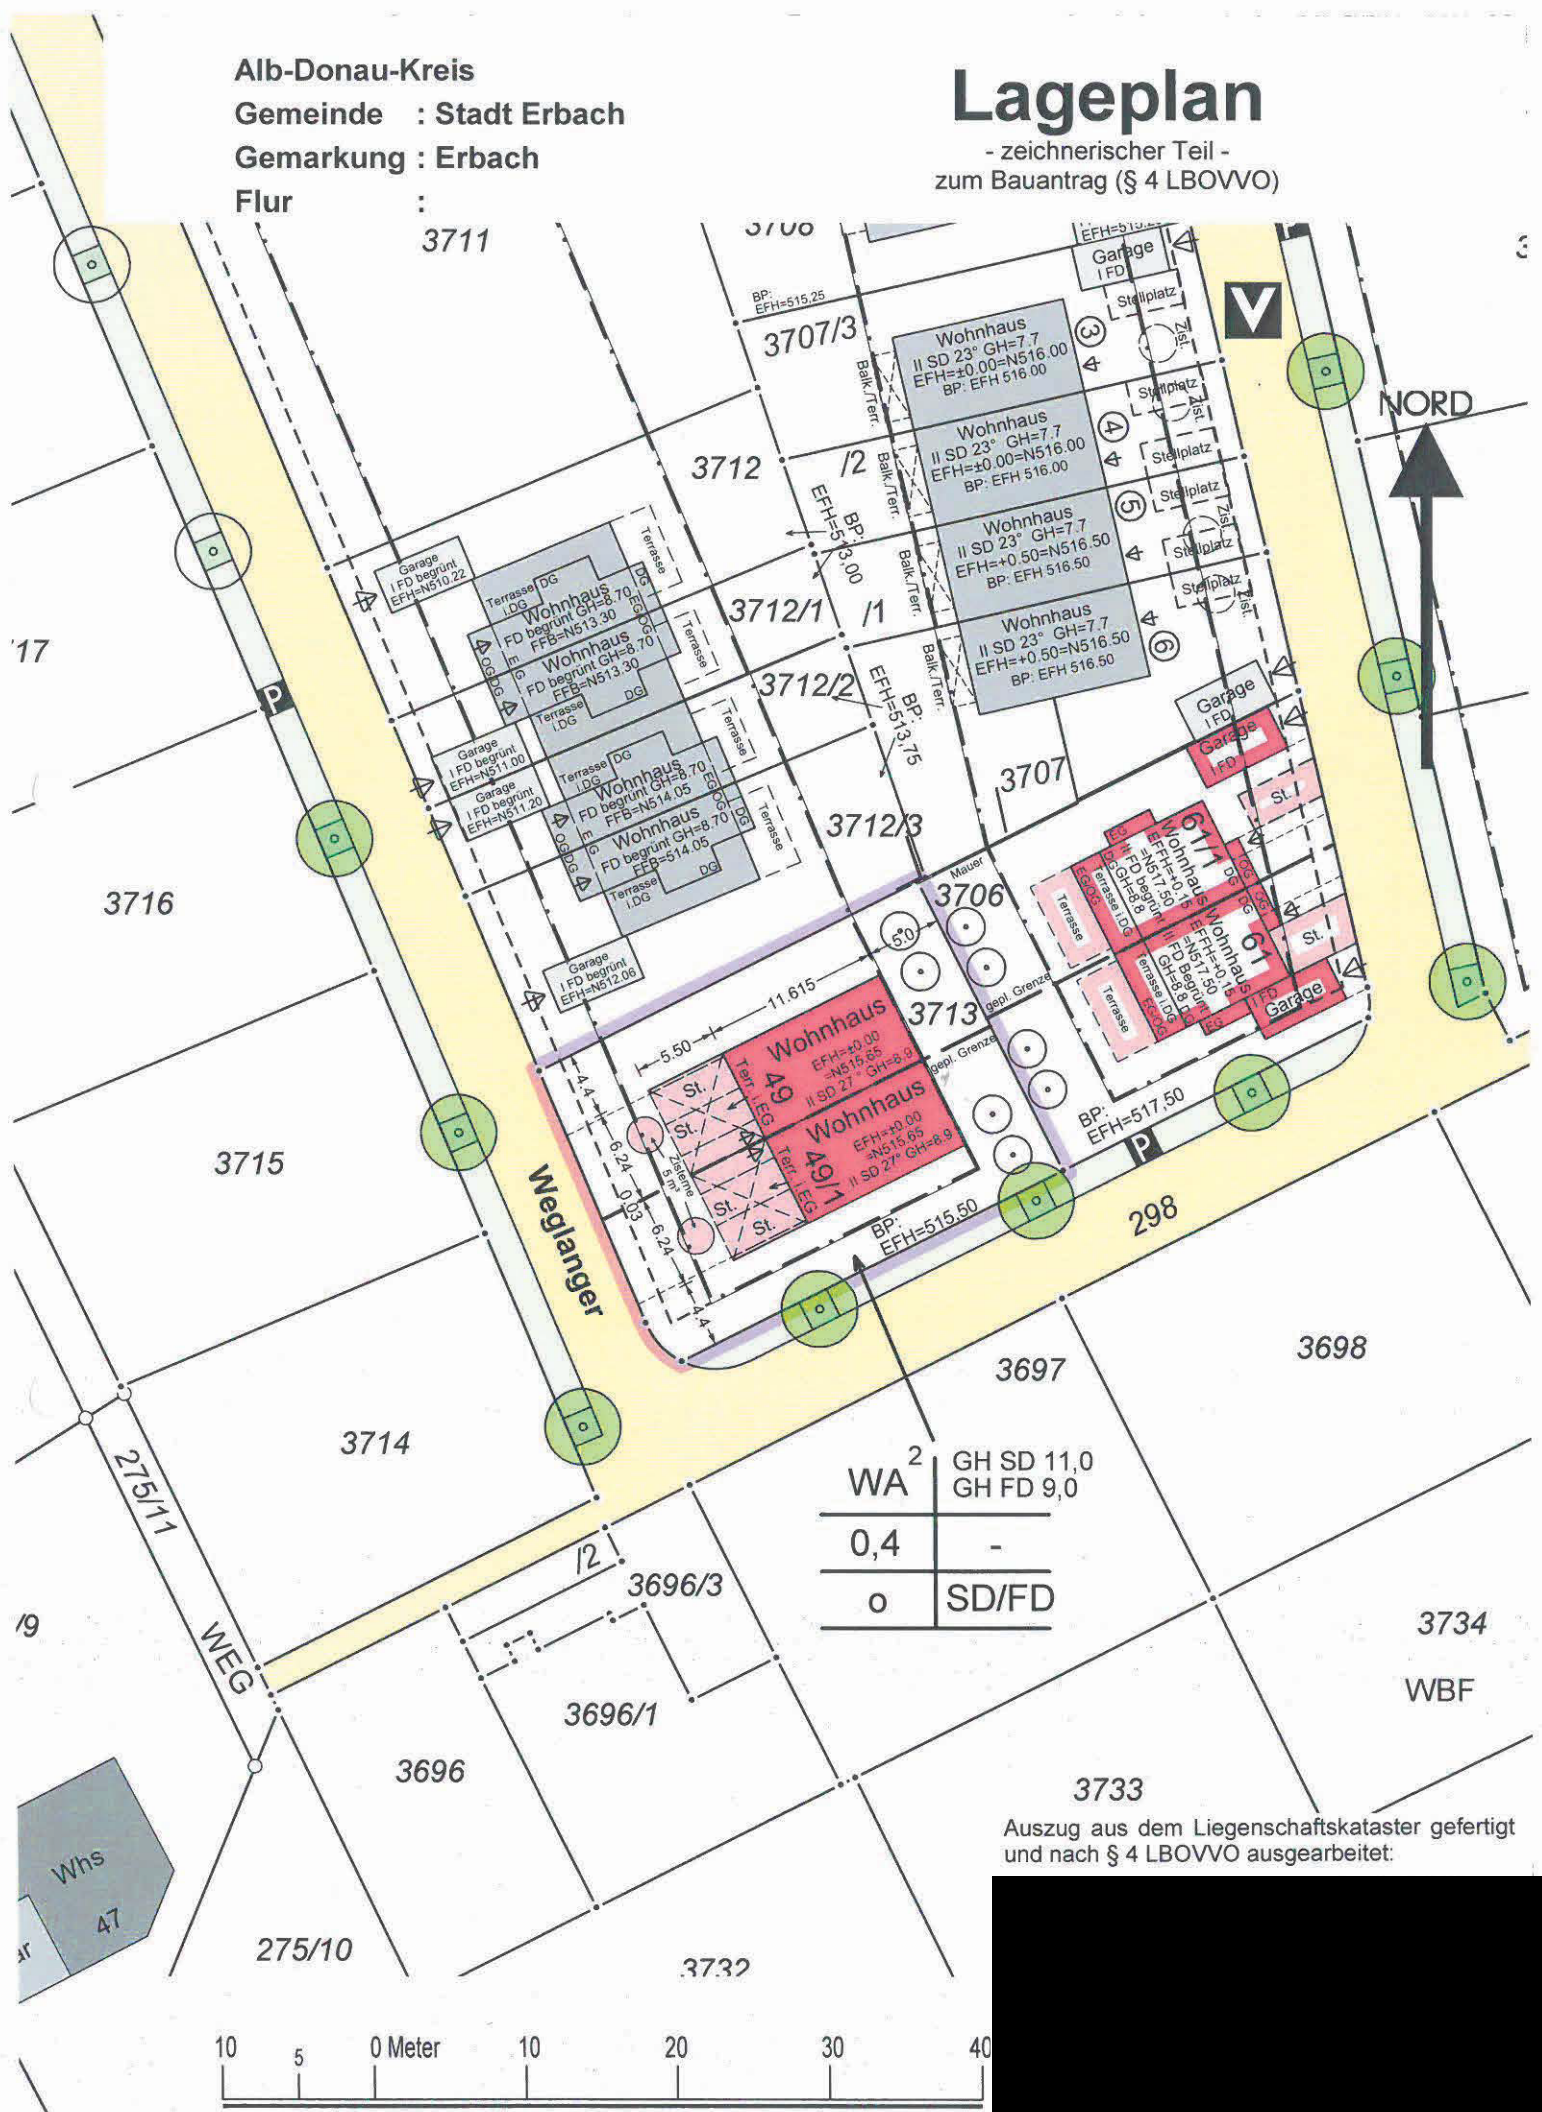

WA <sup>2</sup>	GH SD 11,0 GH FD 9,0
0,4	-
o	SD/FD

Auszug aus dem Liegenschaftskataster gefertigt  
und nach § 4 LBOVVO ausgearbeitet:

 

Maßstab 1:500