


**BV Kaifel, Erbach - Dellmensingen
Hackschnitzelanlage + Heizhaus
sowie zwei Warmwasserspeicher**

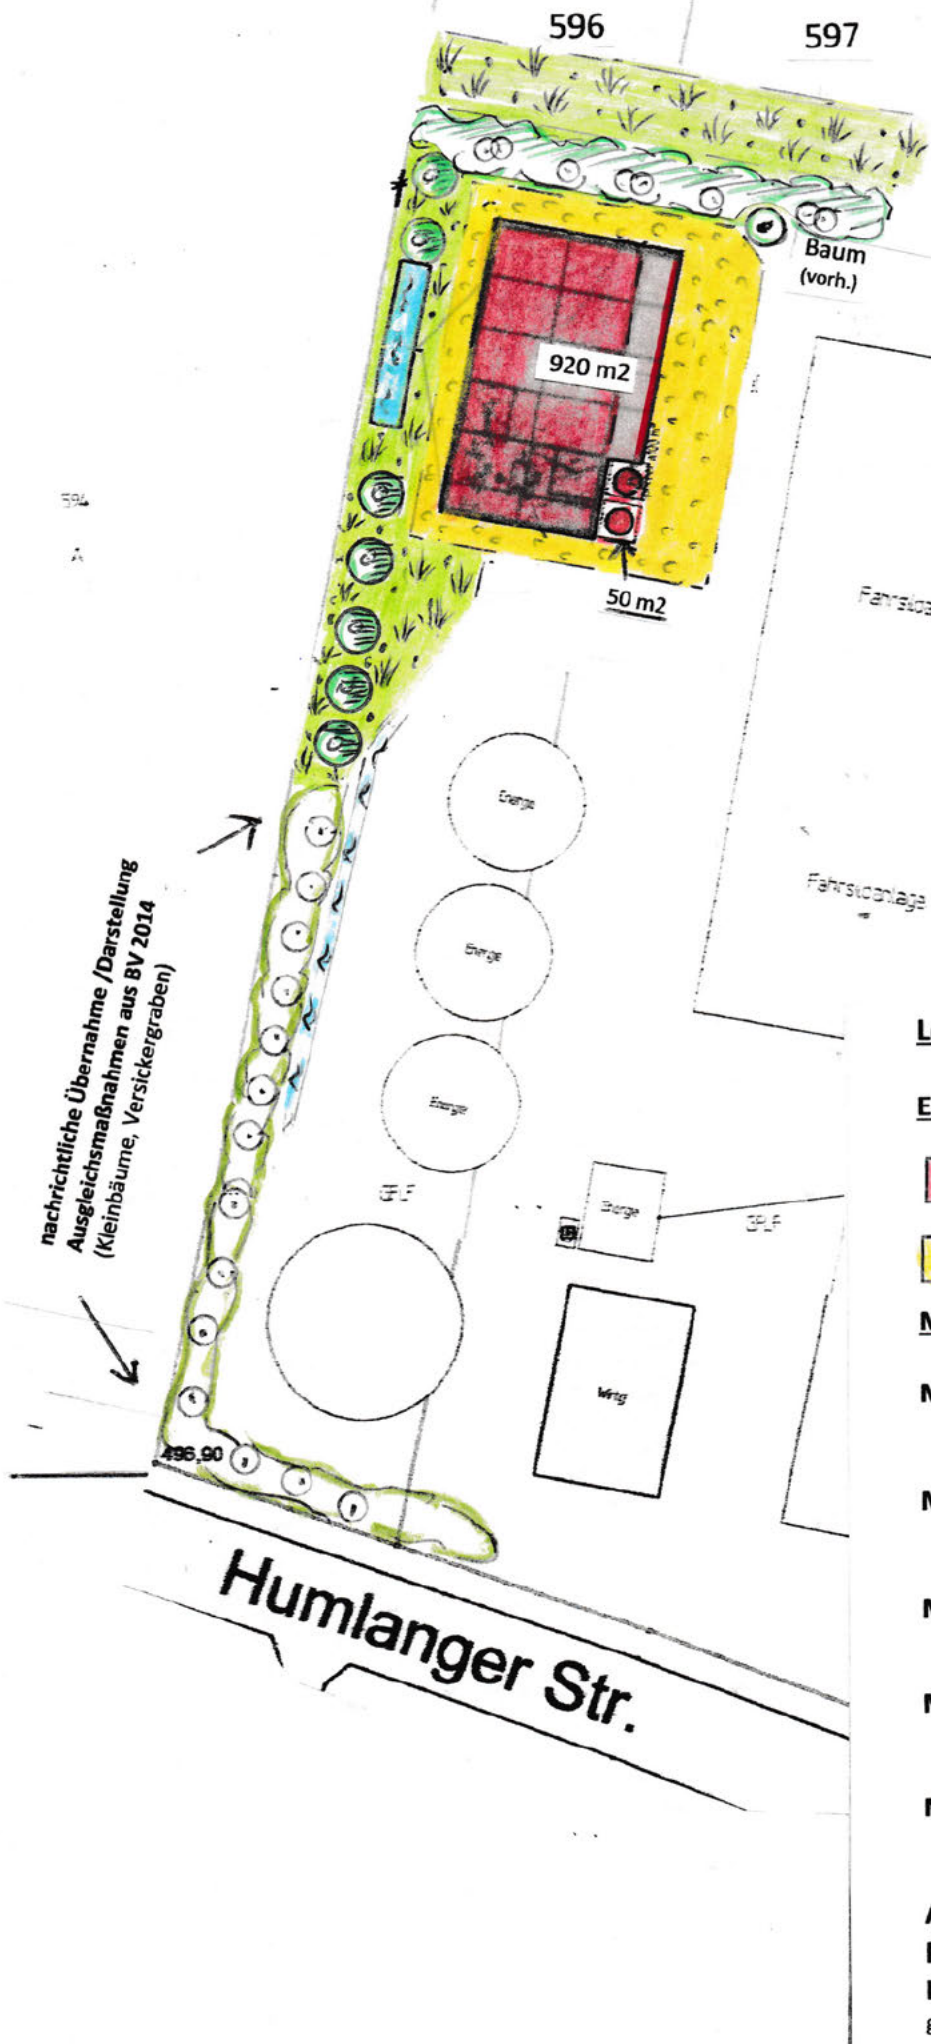

Legende

Eingriffe




Versiegelungen (970 m²)



Schotterfläche (774 m²)

Maßnahmen

M 1

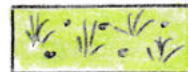

Fettwiese (1 350 m²)

M 2



**Feldhecke (390 m²)
(3-reihig, B. 6,0 m)**

M 3



Versickerfläche (80 m²)

M 4



**Bäume (7 Stck)
(Hochstamm, StU. 18/20 cm)**

M 5



**Oberbodenauffüllung
(s.ExtraPlan Beilage 3 a)**

**Ausgleichskonzept
Maßnahmen / Begrünung**

Lageplan M 1:1000

gez. Leichtle (2/26)