



Kreis: Alb-Donau-Kreis  
 Gemeinde: Erbach  
 Gemarkung: Dellmensingen

Lageplan  
 zeichnerischer Teil zum  
 Bauantrag (§4 LBOVVO)  
 -mit Abstandsflächen-

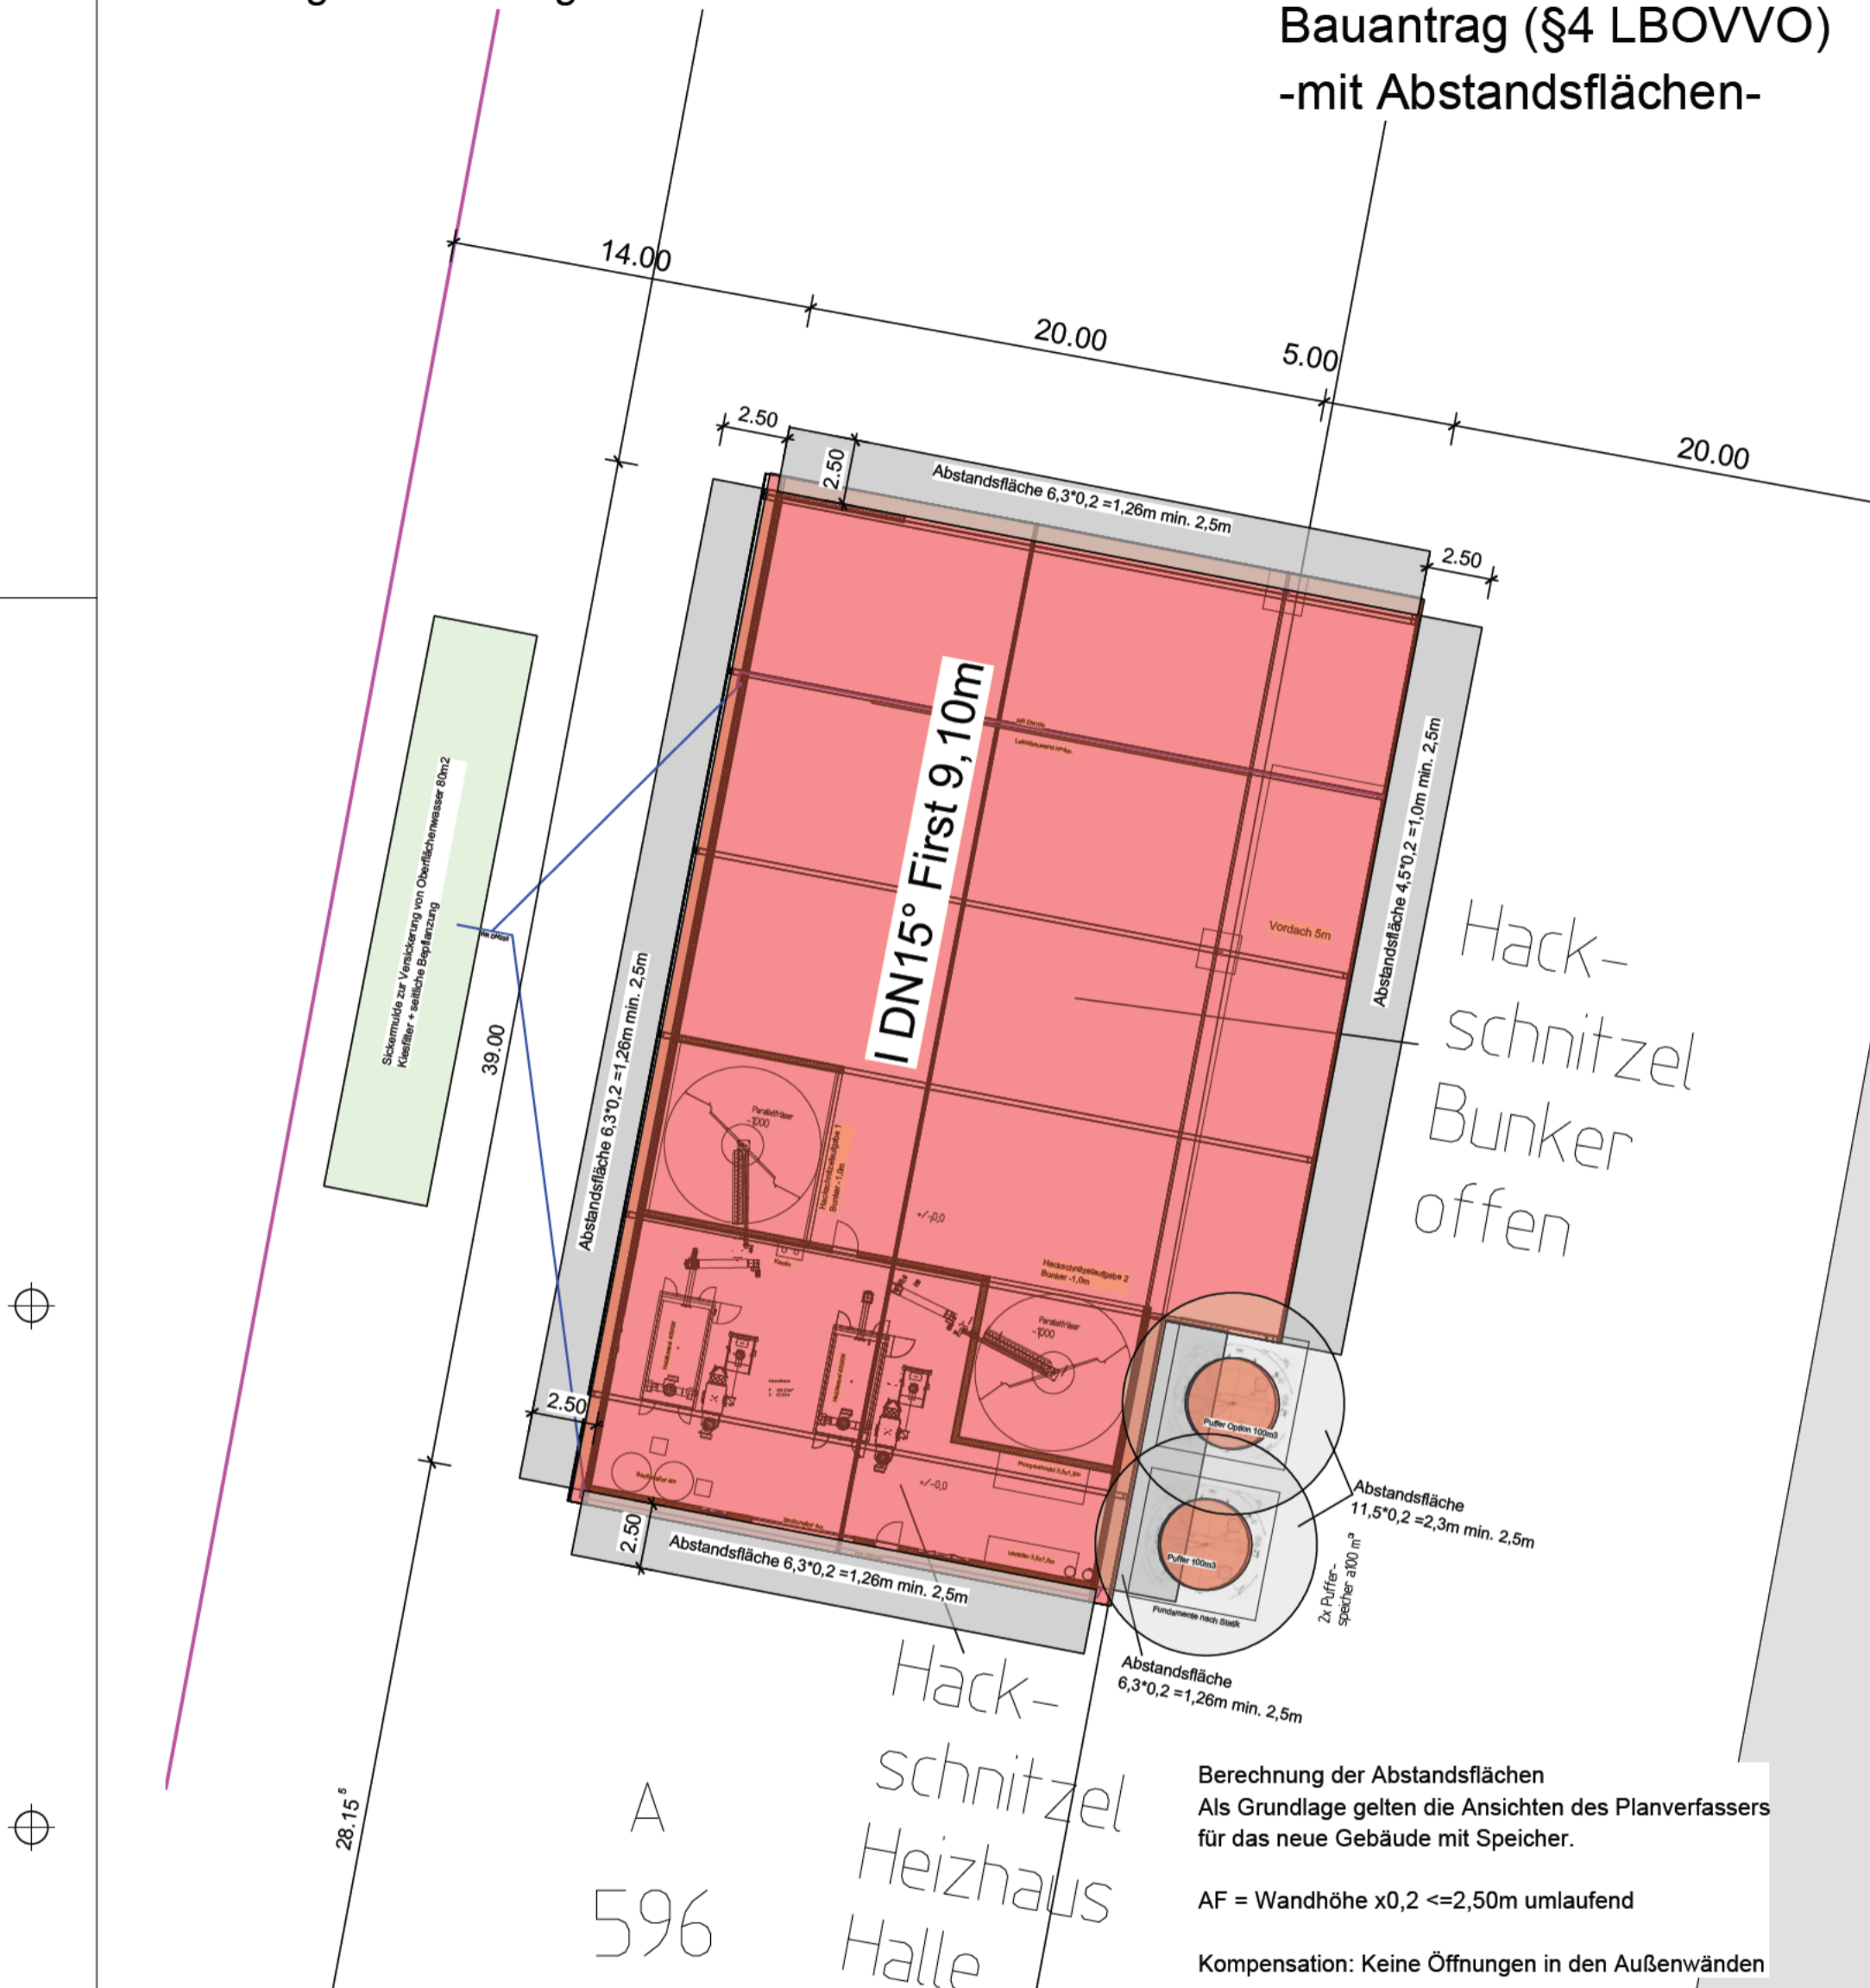

**Berechnung der Abstandsflächen**  
 Als Grundlage gelten die Ansichten des Planverfassers für das neue Gebäude mit Speicher.  
 AF = Wandhöhe x 0,2 <= 2,50m umlaufend  
 Kompensation: Keine Öffnungen in den Außenwänden

Lageplan M1:1000

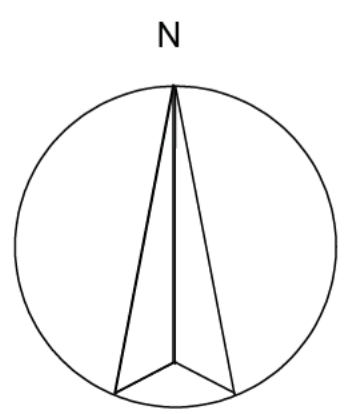

Auszug aus dem Liegenschaftskataster  
 und Einzeichnung nach §4 LBO VVO  
 Die Darstellung entspricht dem Liegenschaftskataster.  
 Abweichungen gegenüber dem Grundbuch sind möglich.  
 Alle Höhenangaben im System  
 DHHN 2016/ Status 170 (NN-Höhen)  
 Höhen ohne Aufmaß