


GF: 24,0 m²

GF: 376,0 m²


S-01

S-01

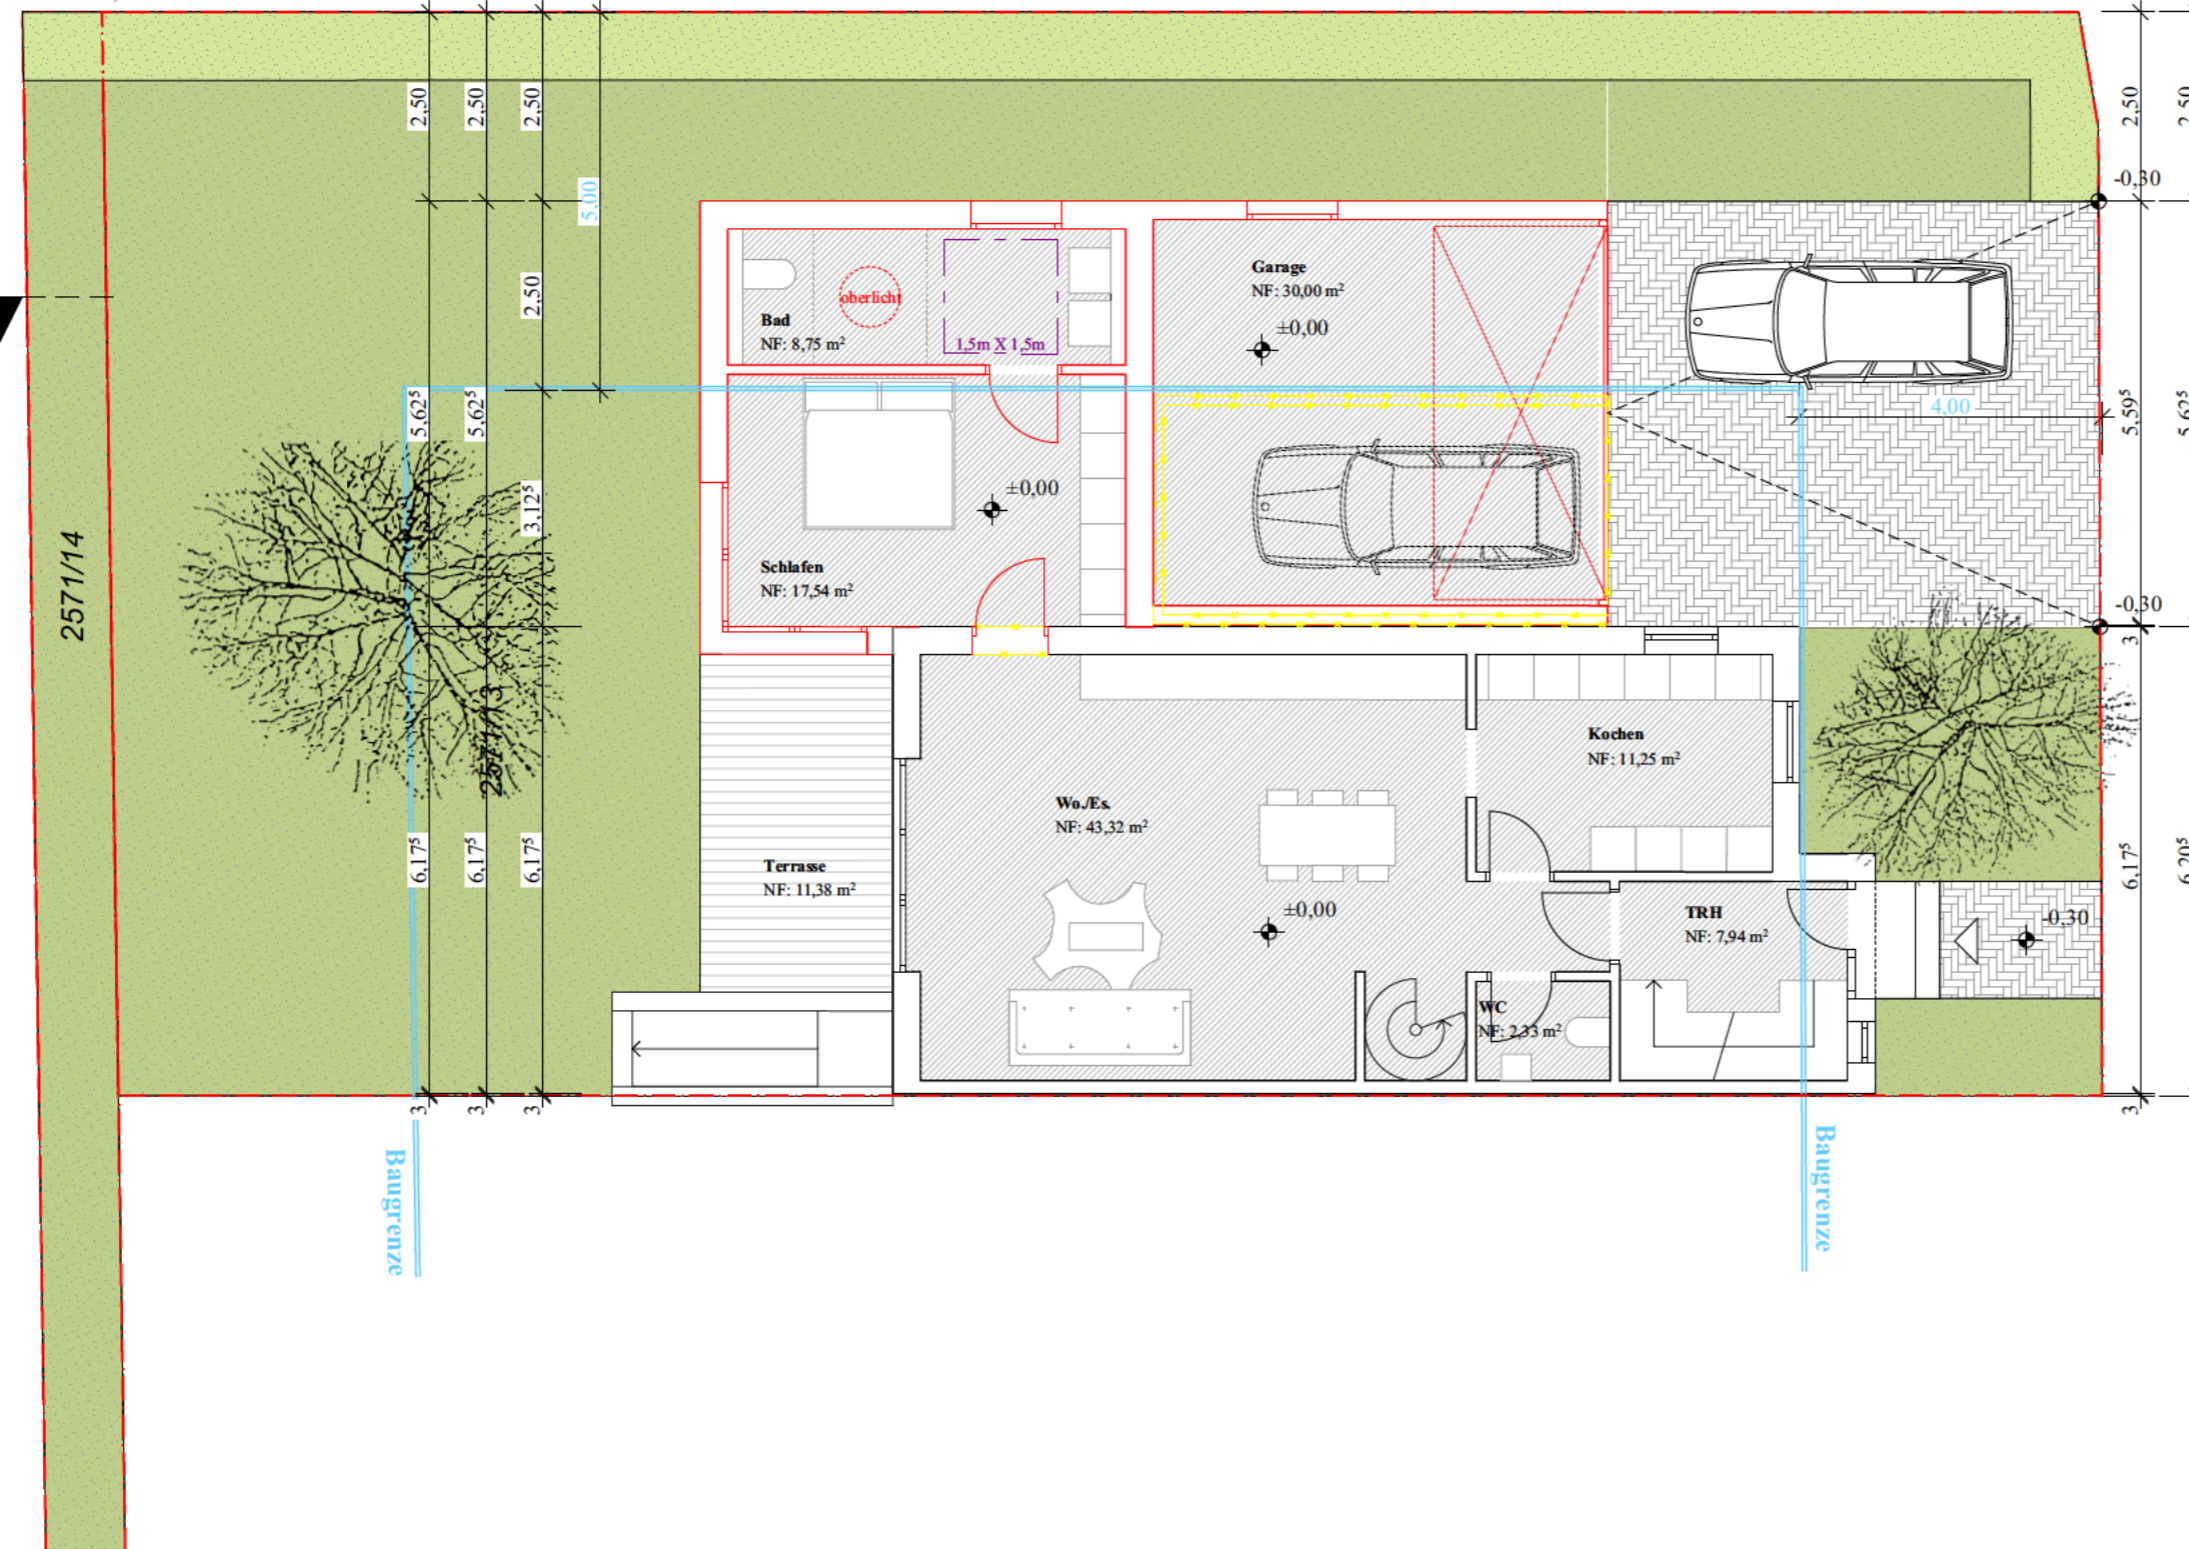

- ABBRUCH
- NEUBAU
- BESTAND

BAUVORANFRAGE	
PROJEKT	Abbruch bestehende Garage und Anbau einer Doppelgarage und eines Schlafzimmers mit Bad
26.01	Flst.-Nr. 2571/13 u. 2571/14 Im Schloßgarten 2 89155 Erbach-Dellmensingen

 

PLANINHALT		GR-EG
PL.NR. - Index	M	1:100
	Datum	26.01.2026
	Gezeichnet	XX
BA.02		