


Landkreis: Alb-Donau
Gemeinde:
Stadt Erbach
Gemarkung:

LAGEPLAN

Zeichnerischer Teil zum
Bauantrag (§ 4 LBO VVO)

1514/2

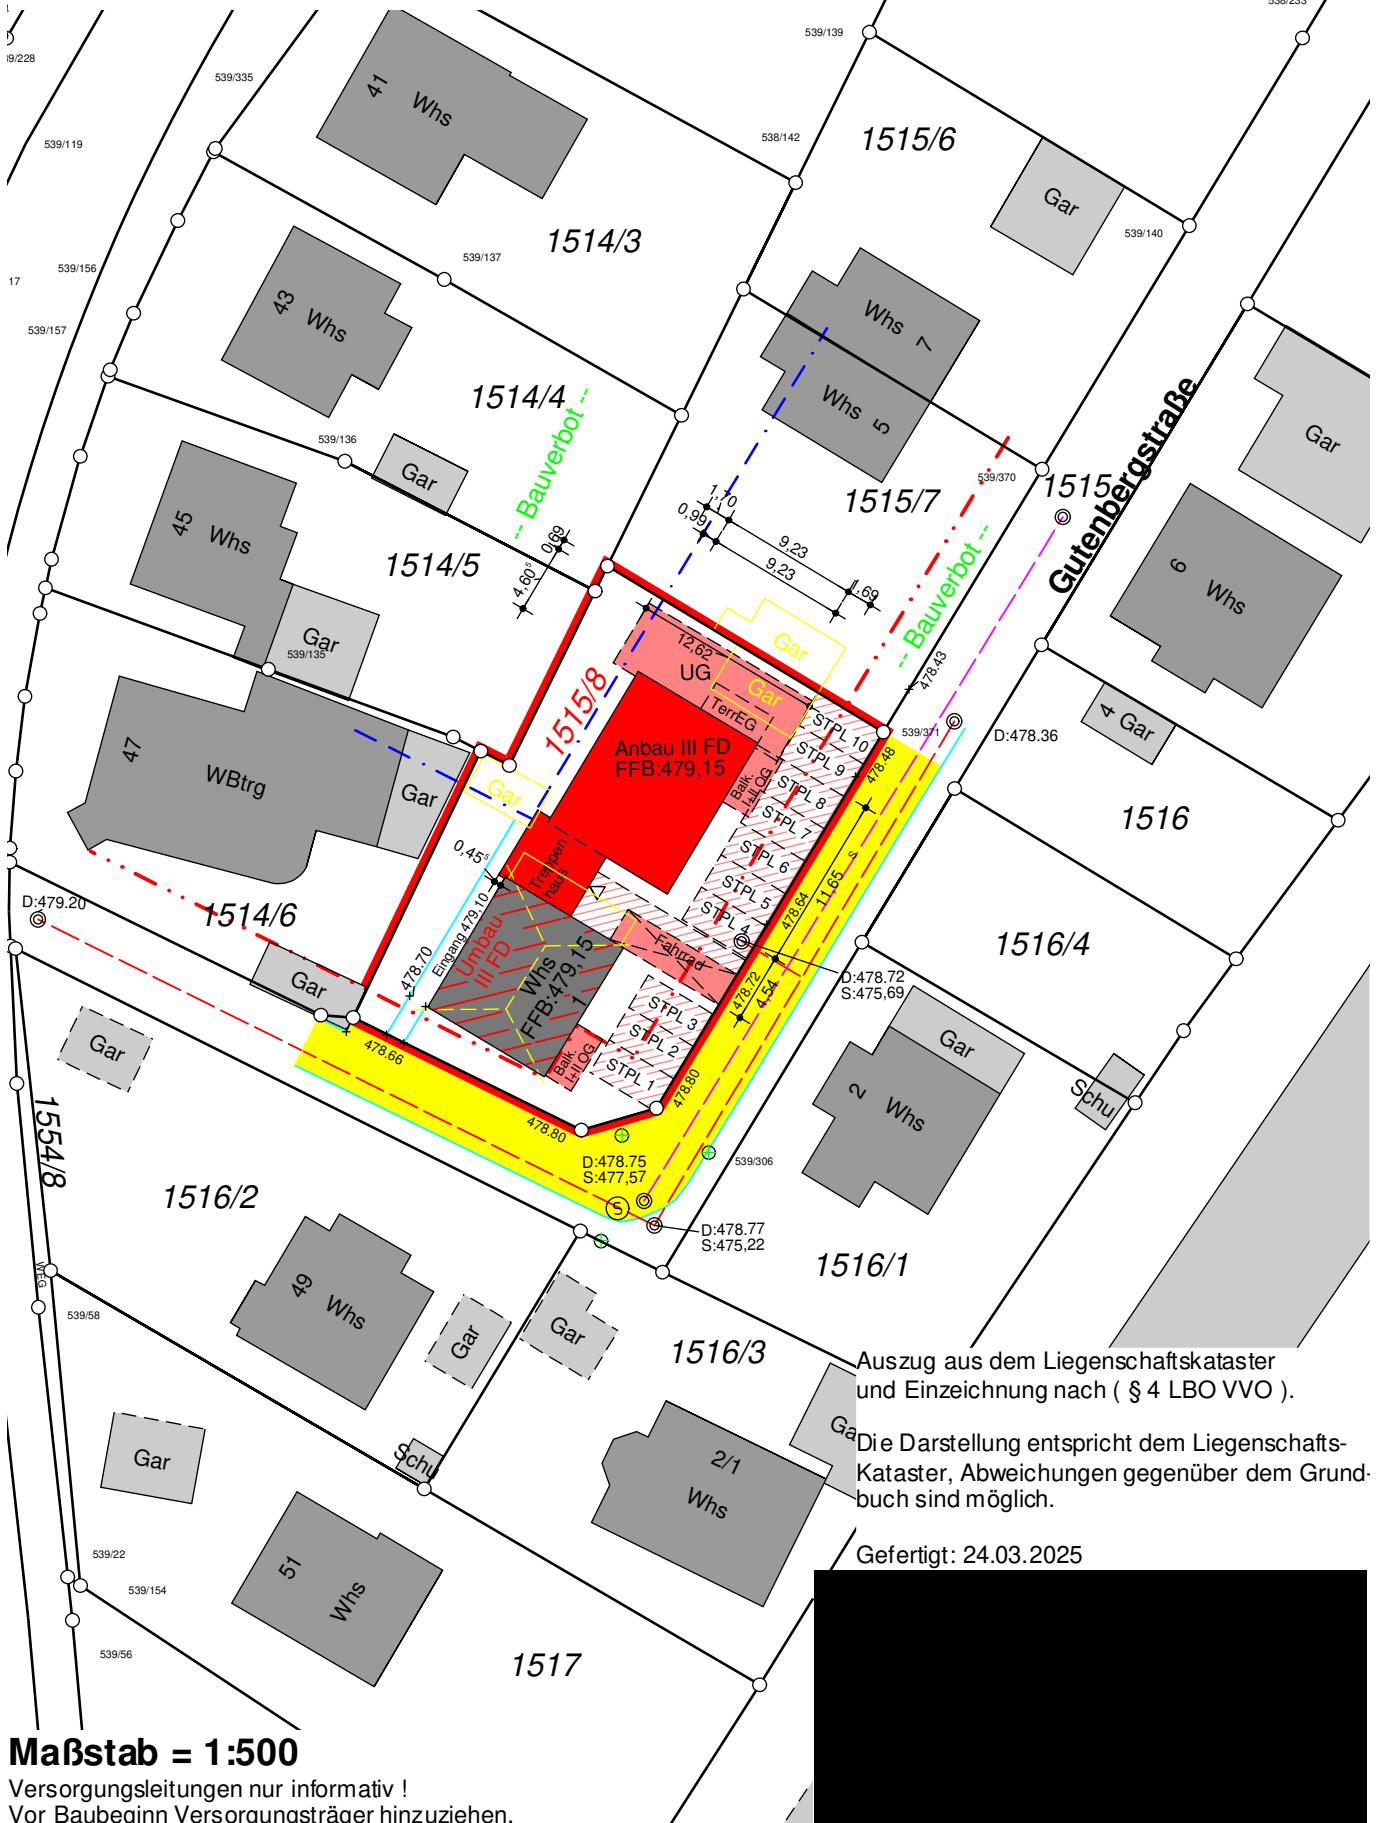

Maßstab = 1:500

Versorgungsleitungen nur informativ !
Vor Baubeginn Versorgungsträger hinzuziehen.

Auszug aus dem Liegenschaftskataster
und Einzeichnung nach (§ 4 LBO VVO).

Die Darstellung entspricht dem Liegenschaftskataster,
Abweichungen gegenüber dem Grundbuch sind möglich.

Gefertigt: 24.03.2025