


Tektur Aktenzeichen
20.U/25.1359

Schnitt A-A

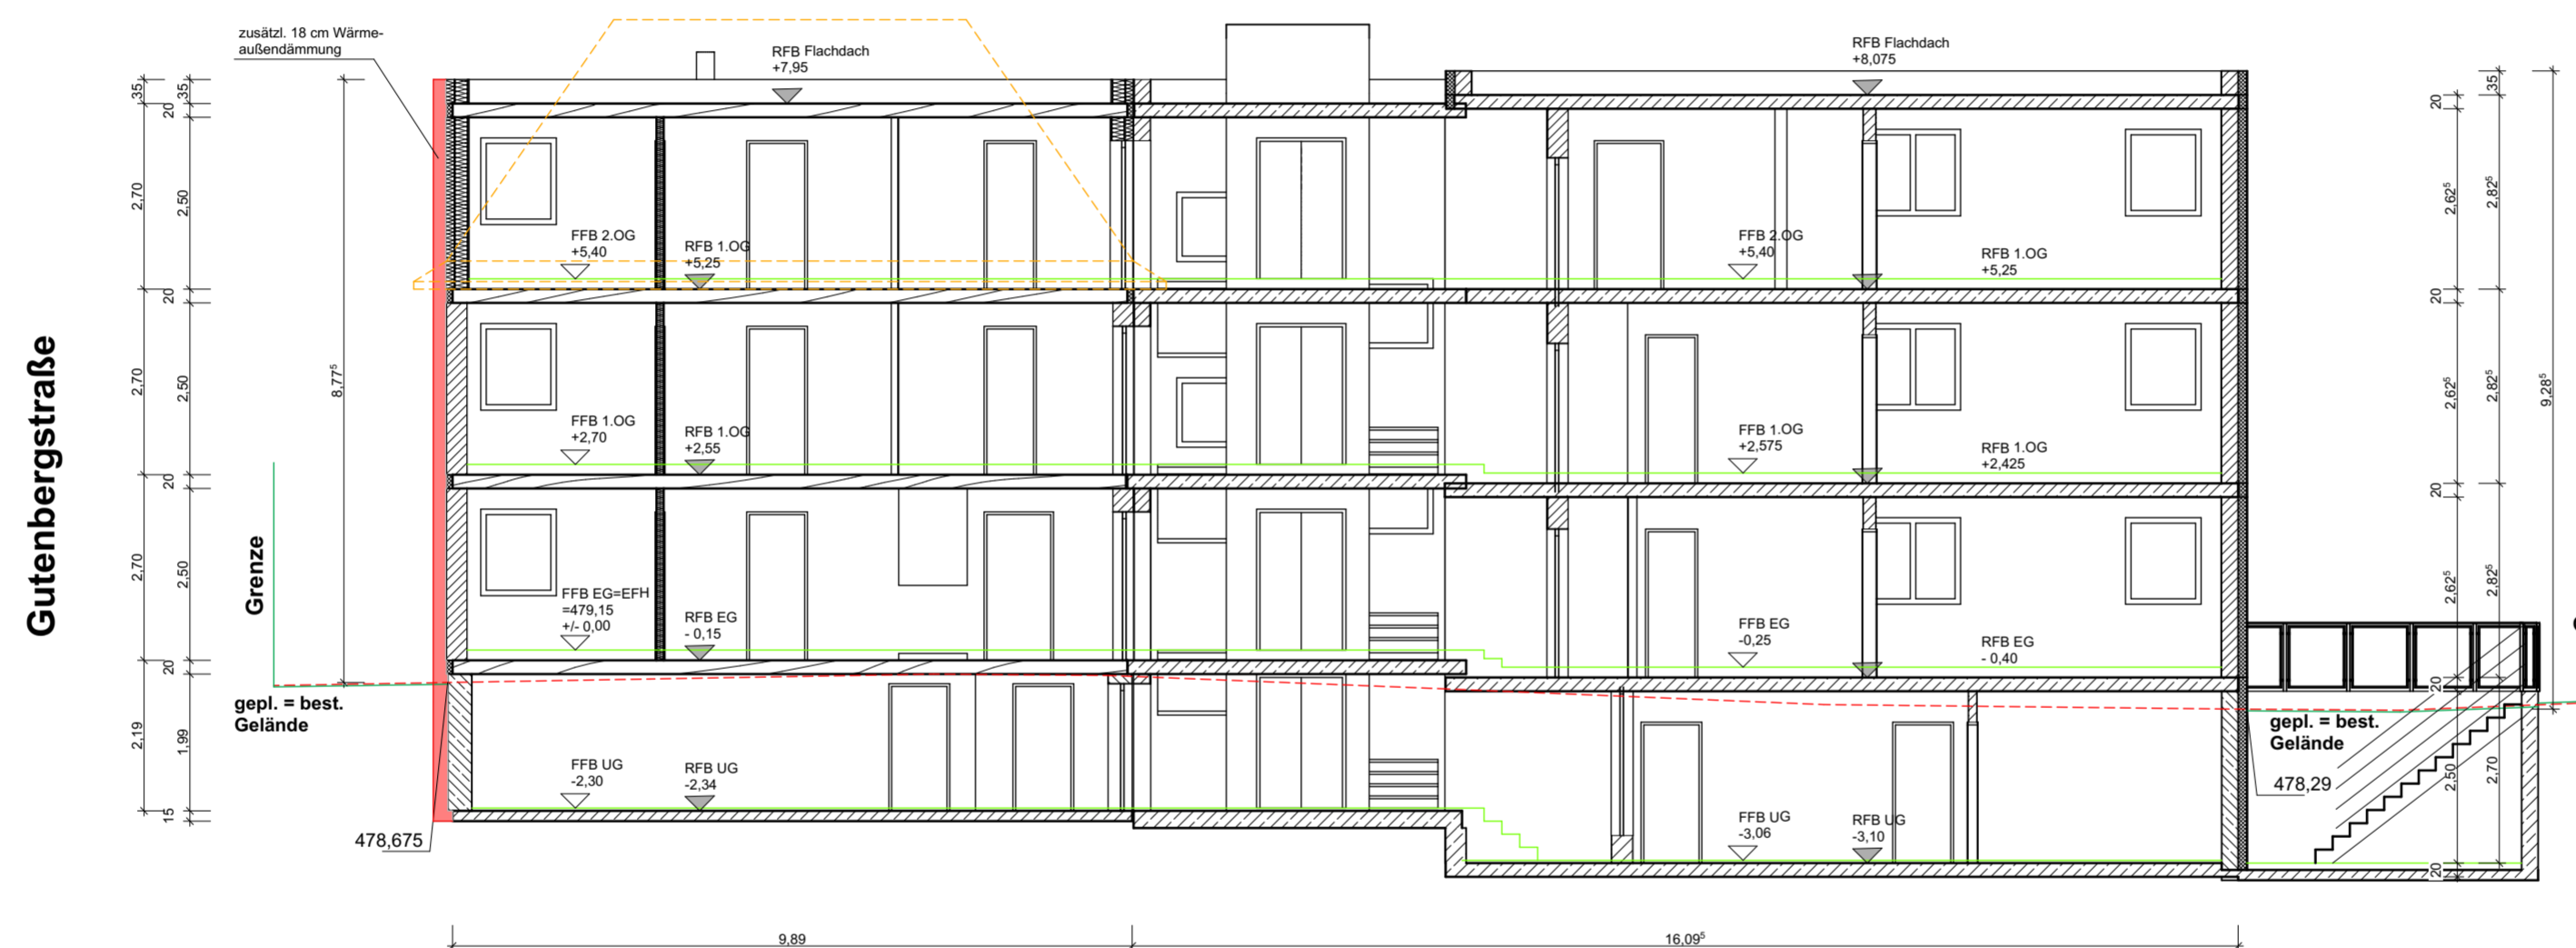

BAUVORHABEN:
**UMBAU EINES
MEHRFAMILIEN
WOHNHAUSES PLUS
ANBAU**

Gutenbergstr 1
89155 Erbach
FIS. Nr 1515/8

BAUEINGABE

Maßstab: 1:100

Schnitt A-A

ANMERKUNG: AM

DIE BAUHERRSCHAFT

ARCHITEKT:

Datum 11.03.2026	Planersteller
Dateiname: Gutenbergstr 1, Erbach 4.pln	Blattgröße A1