


Tektur Aktenzeichen
20.U/25.1359

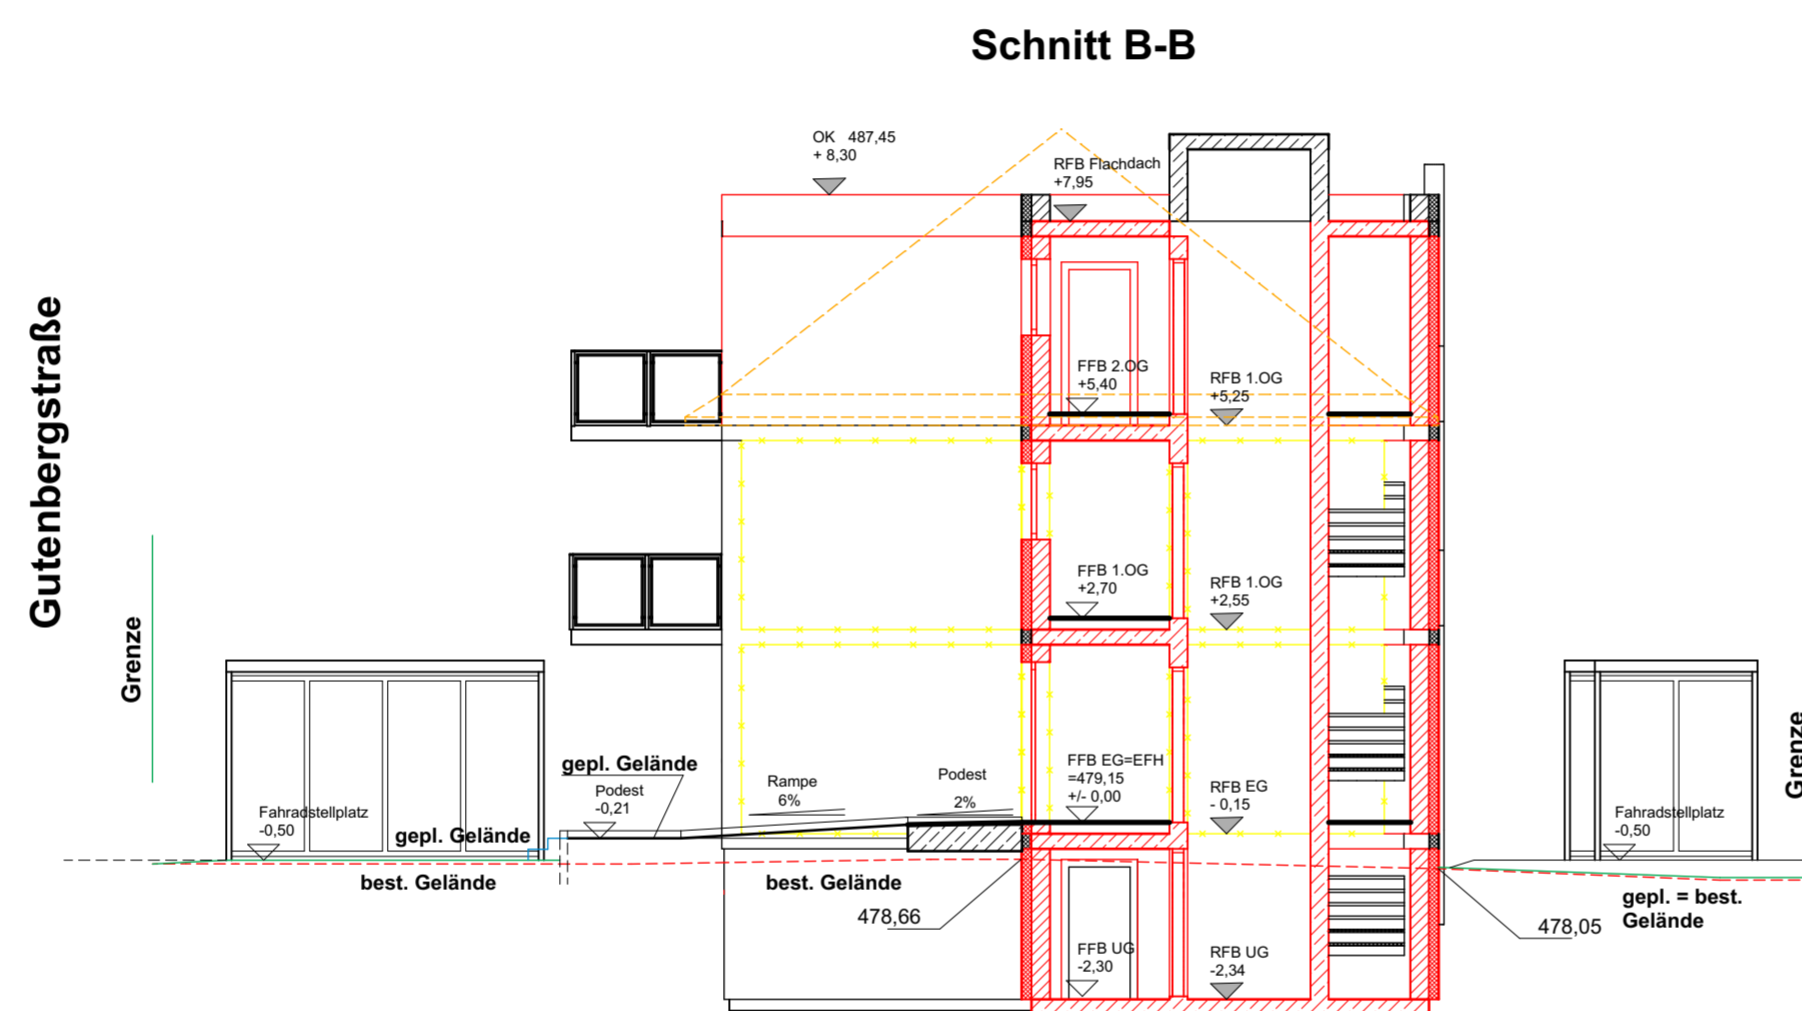

AUFTRAGGEBER:



BAUVORHABEN:

**UMBAU EINES
MEHRFAMILIEN
WOHNHAUSES PLUS
ANBAU**

Gutenbergstr 1
89155 Erbach
FIS. Nr 1515/8

BAUEINGABE

Maßstab: 1:100


Schnitt B-B

ANNEKANT: AM

DIE BAUHERRSCHAFT

.....
.....

ARCHITEKT:

 

Datum
11.03.2026

Planersteller

Dateiname: Gutenbergstr 1, Erbach 4.pln

Blattgröße

A1