



ANSICHT NORD - WEST

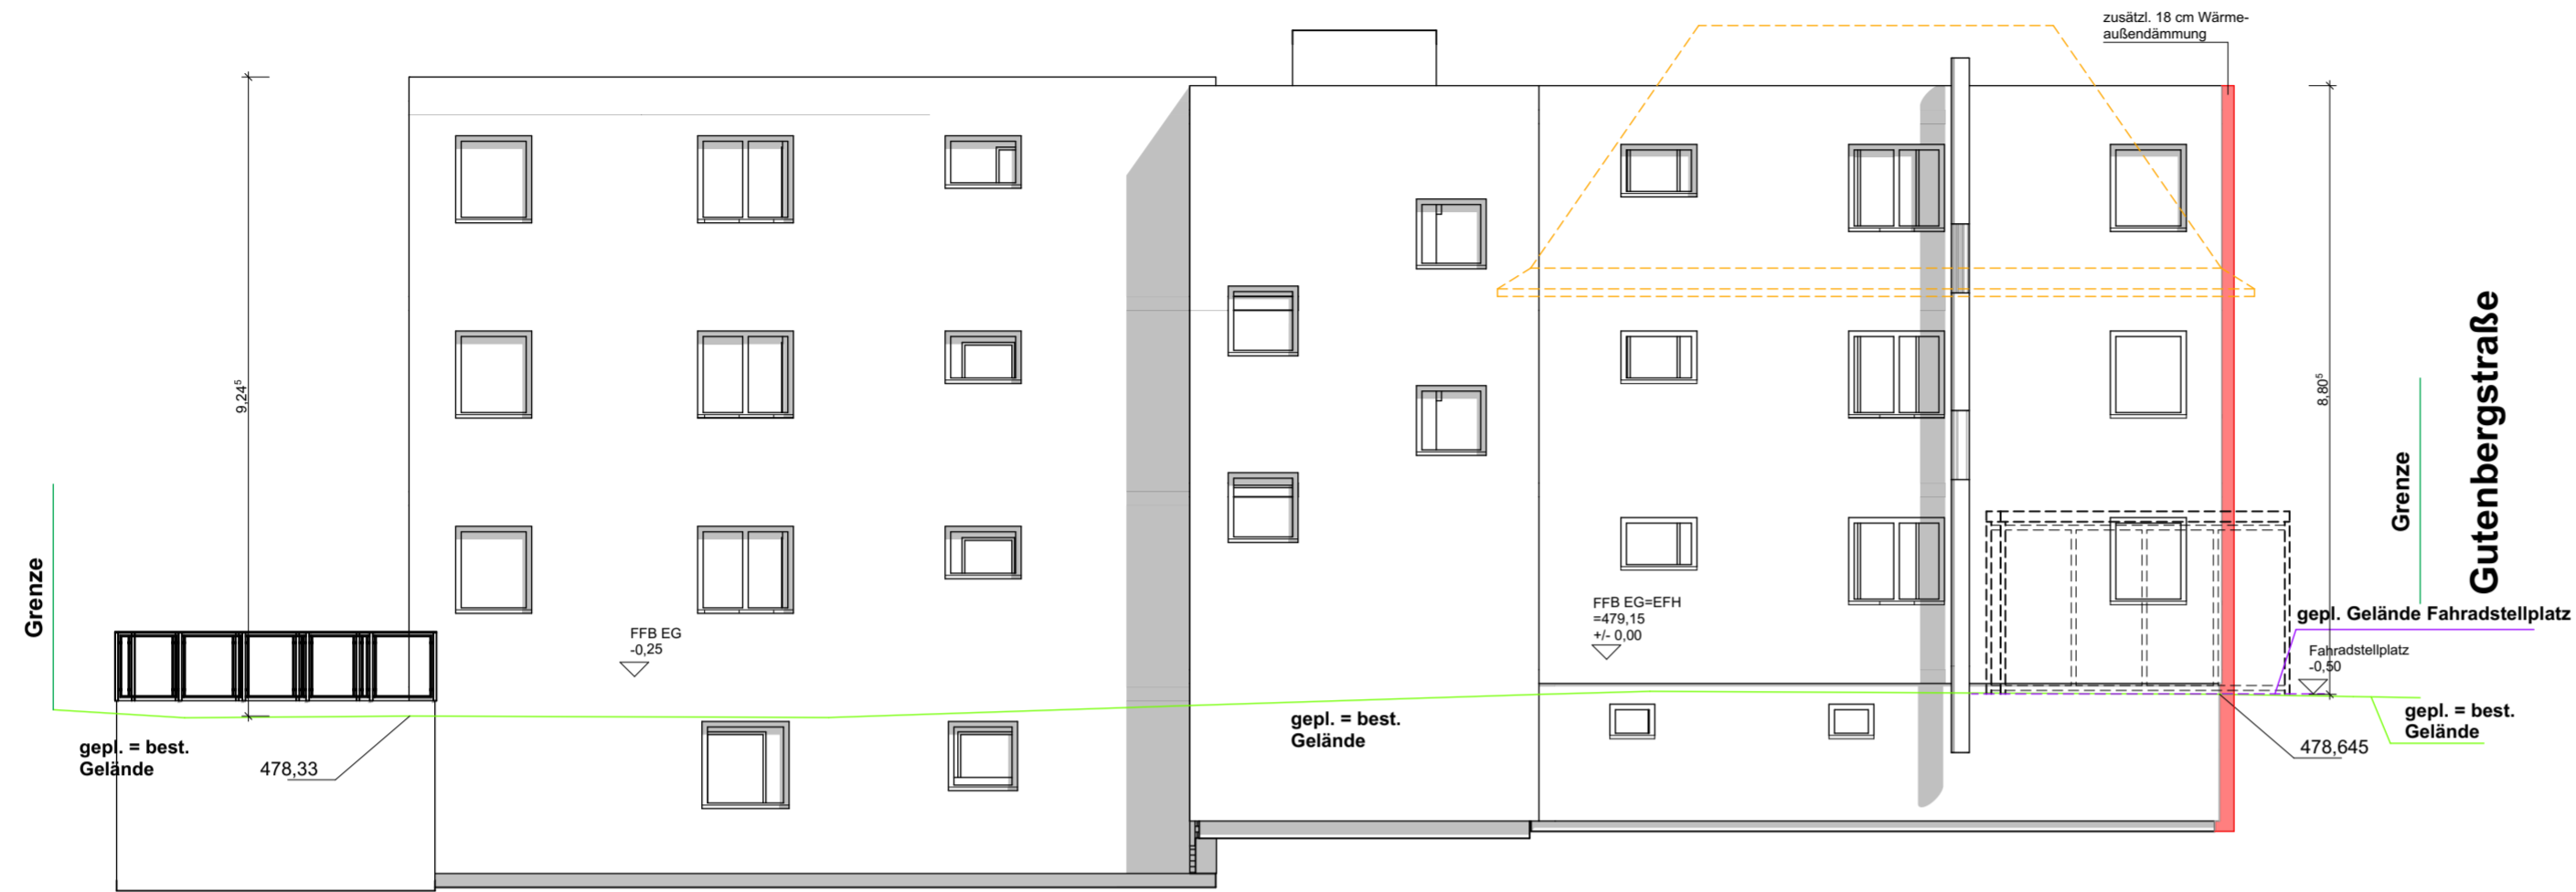

ANSICHT NORD - OST

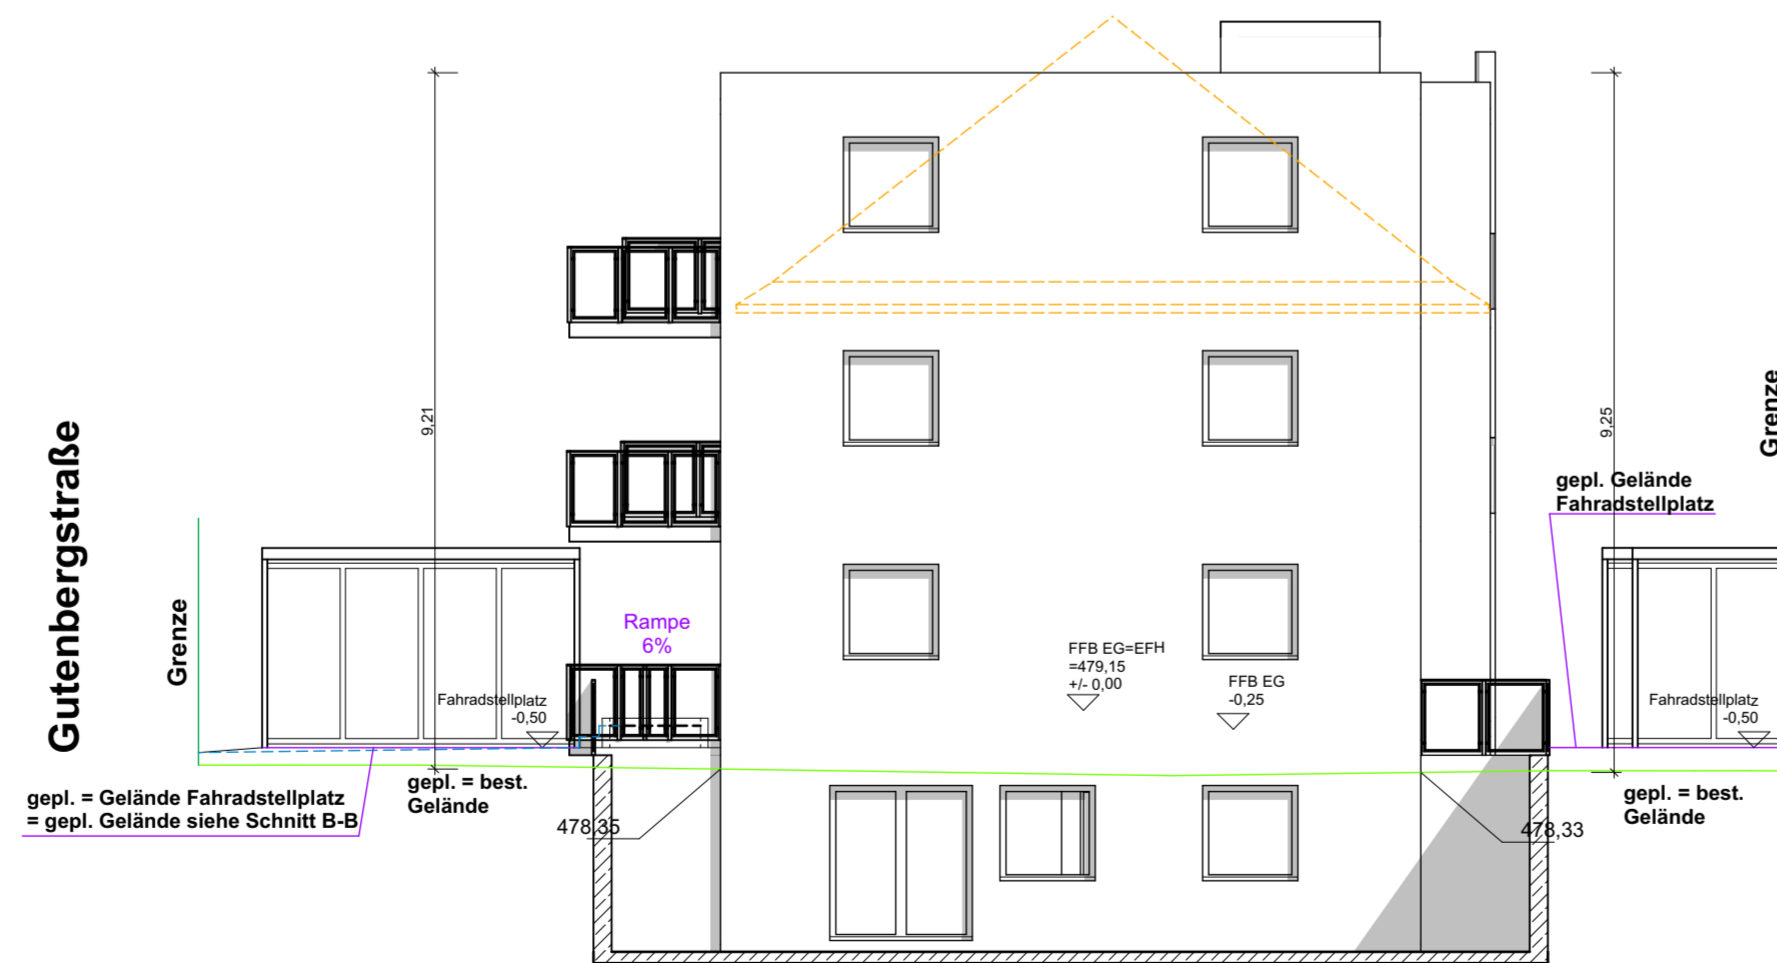

Tektur Aktenzeichen
20.U/25.1359

AUFTRAGGEBER:



BAUVORHABEN:

**UMBAU EINES
MEHRFAMILIEN
WOHNHAUSES PLUS
ANBAU**

Gutenbergstr 1
89155 Erbach
FIS. Nr 1515/8

BAUEINGABE

Maßstab: 1:100


Ansichten 1

ANMERKUNG: AM

DIE BAUHERRSCHAFT

.....
.....

ARCHITEKT:

 

Datum 11.03.2026	Planersteller
Dateiname: Gutenbergstr 1, Erbach 4.pln	Blattgröße A1