


# DACHDRAUFSICHT M. 1:100

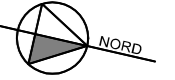

## Legende


- 1 Wohnung 1
- 2 Wohnung 2
- 3 Wohnung 3
- 4 Wohnung 4
- 5 Wohnung 5
- 6 Wohnung 6
- 7 Wohnung 7
- 8 Wohnung 8
- G Gemeinschaftsflächen

## TEKTUR

### BAUVORHABEN

Neubau von vier Reihenhäusern  
mit je 2 Wohneinheiten,  
Tiefgarage und Stellplätzen  
Weglanger 67+67/1+67/2+67/3  
FlSt. 3709  
89155 Erbach

### BAUHERREN- GEMEINSCHAFT

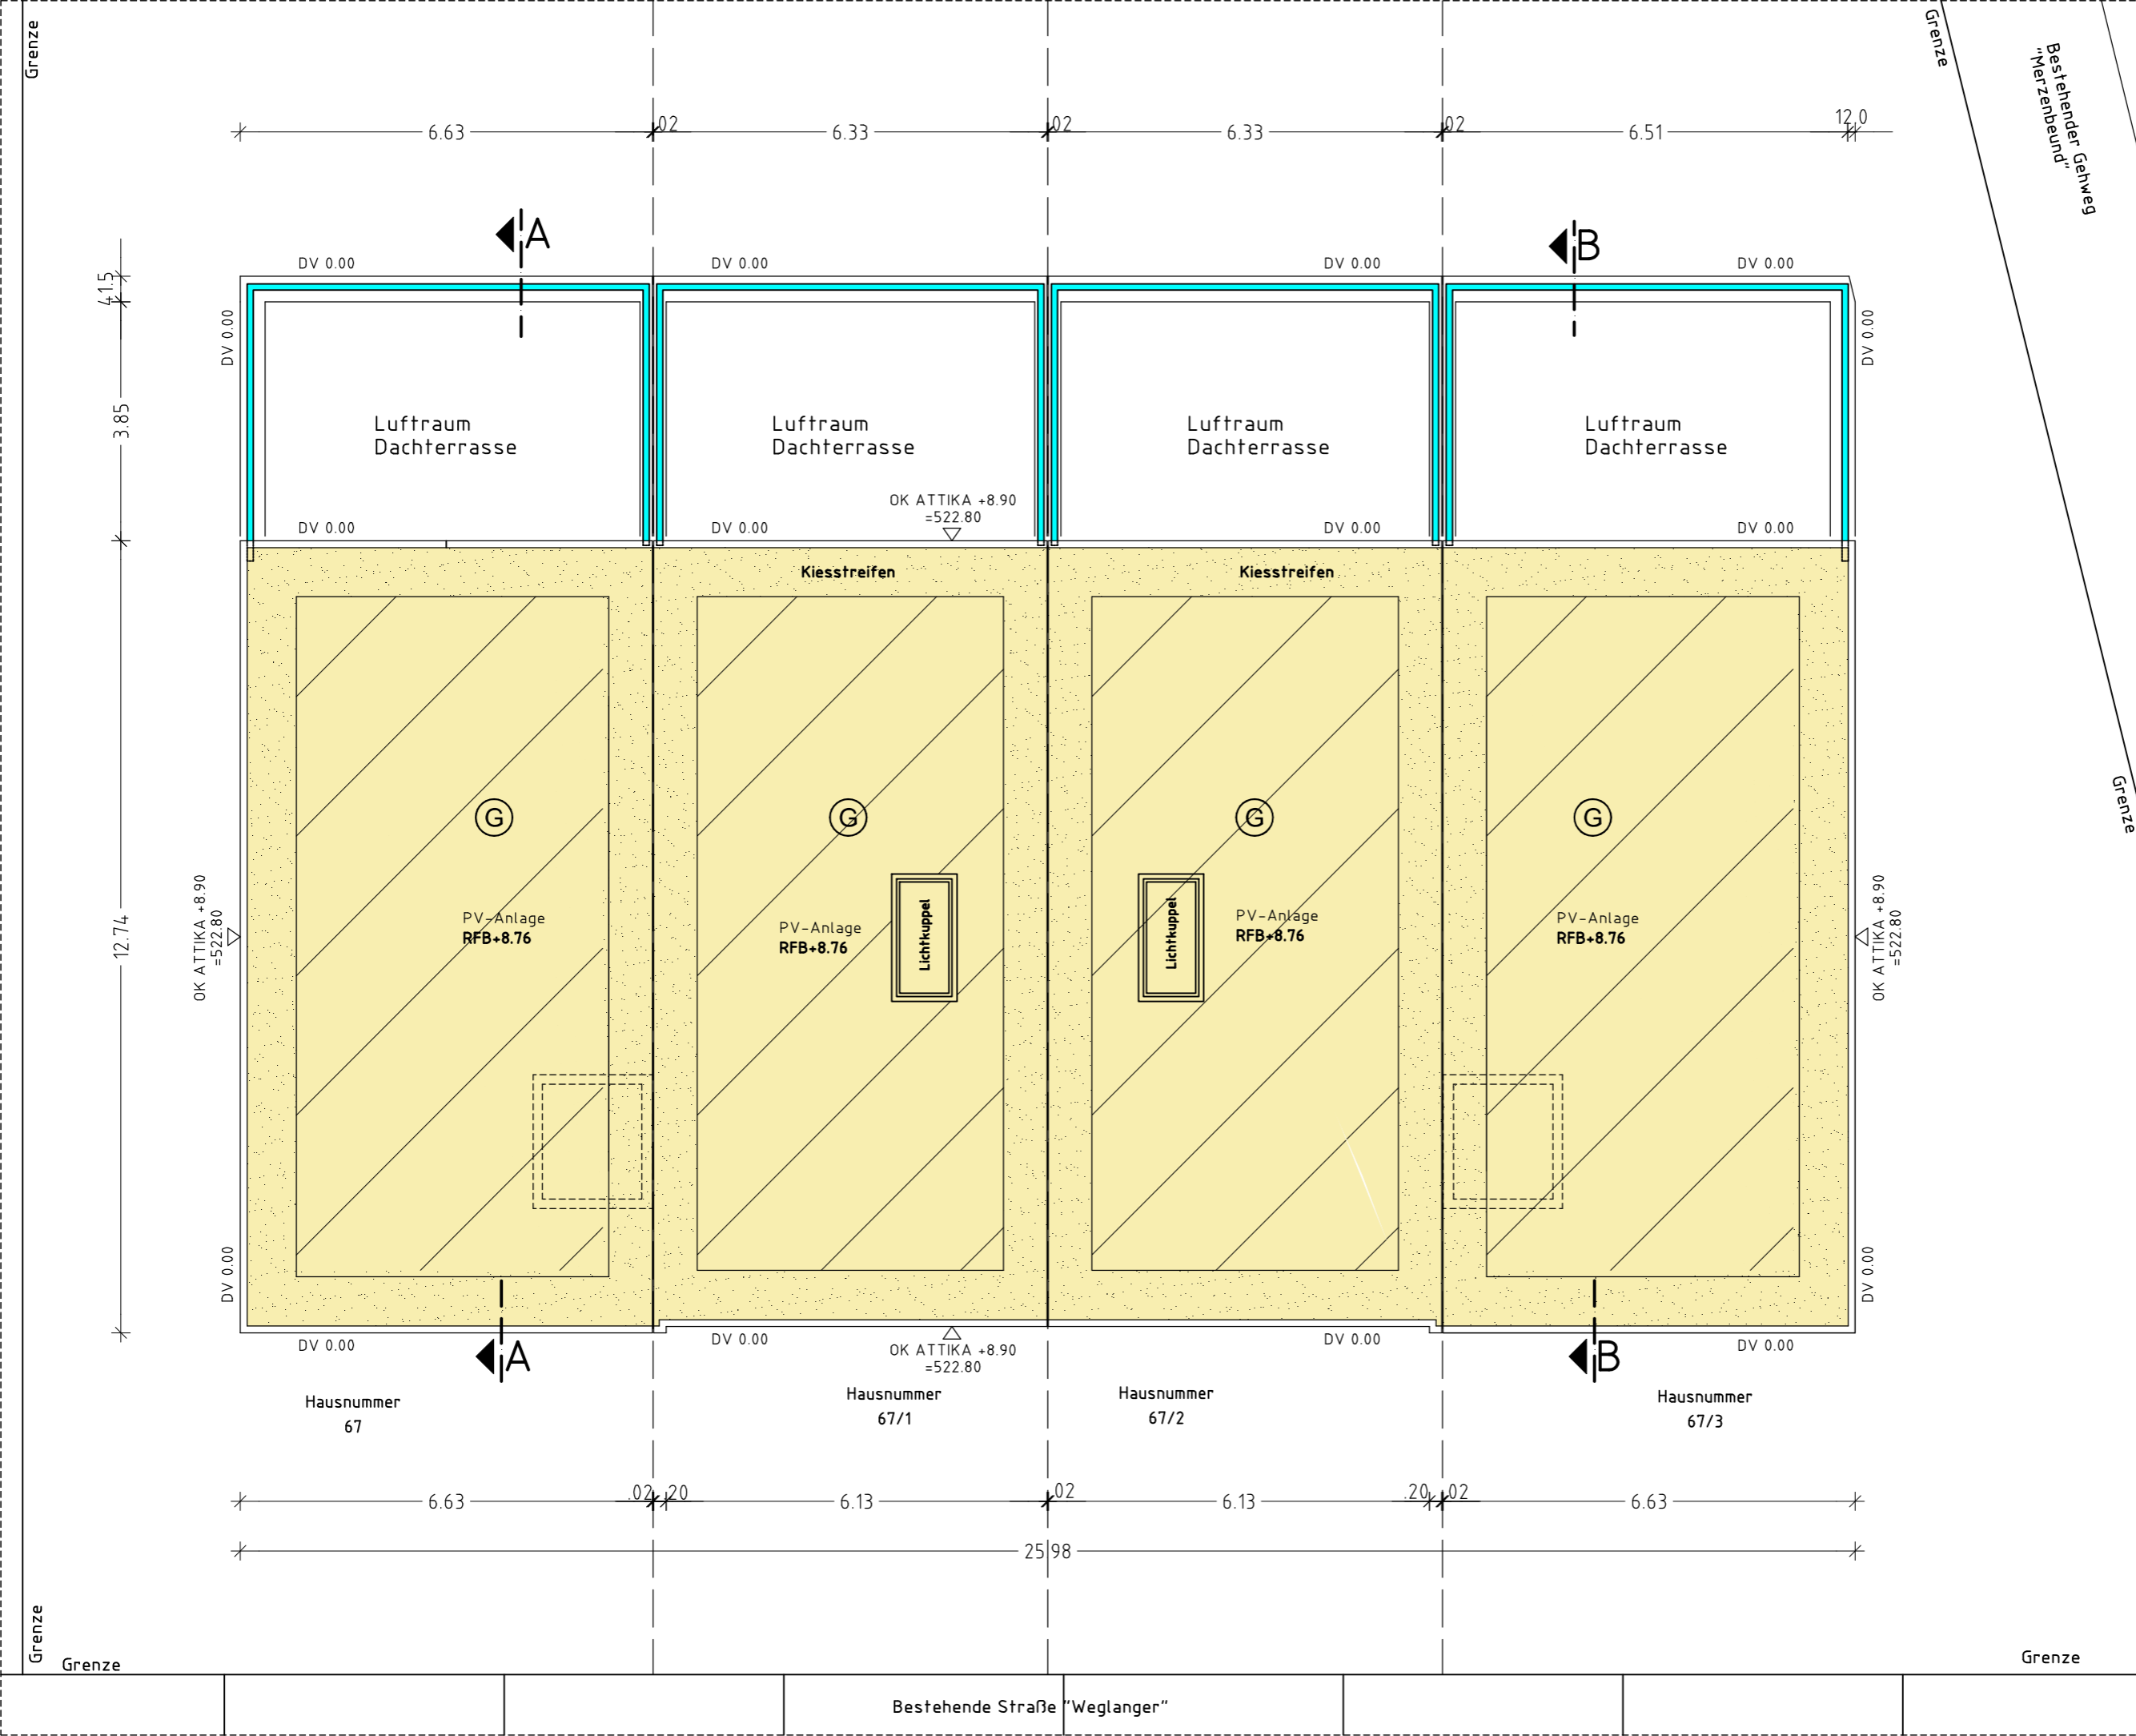

Bestehende Straße "Weglanger"