
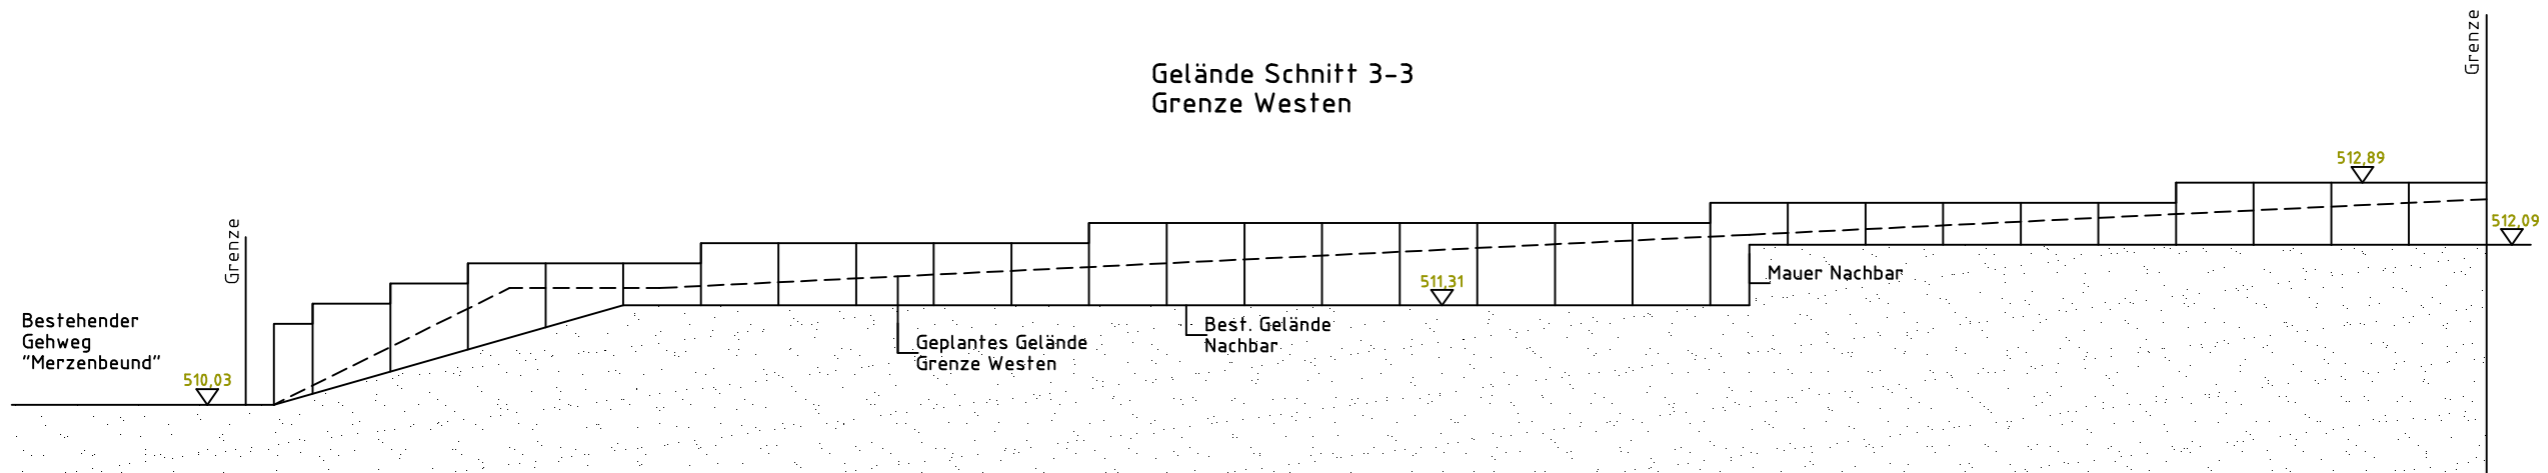
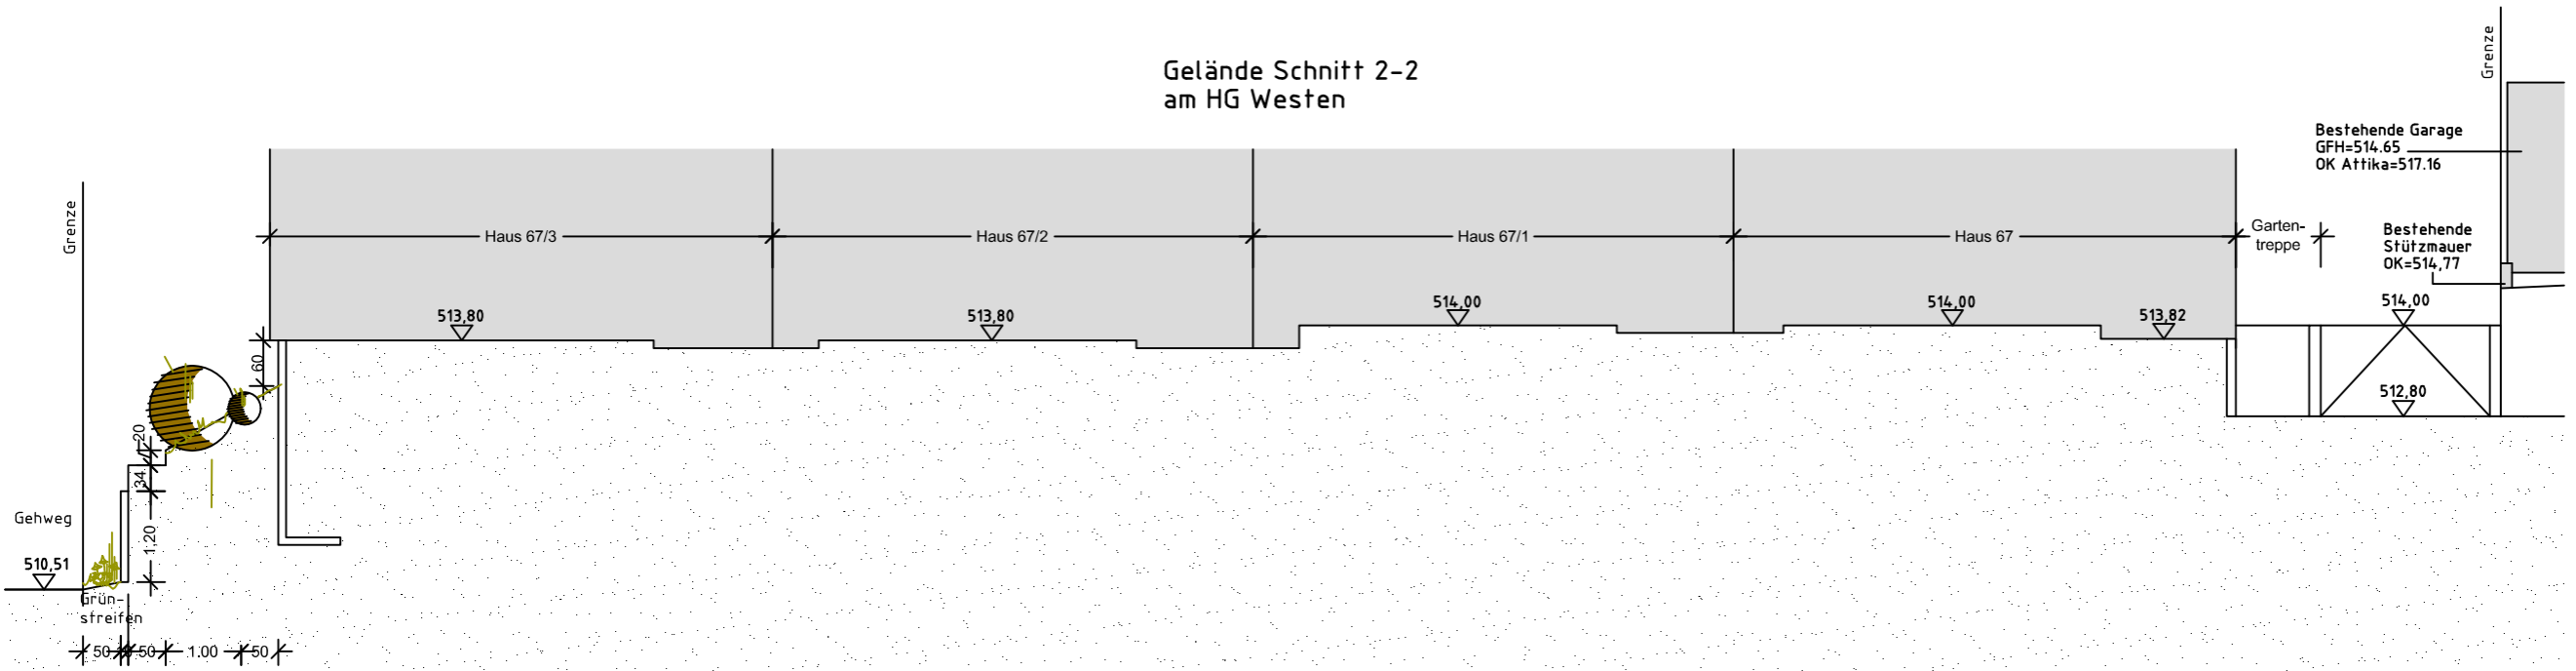


Geländeschnitte
M. 1:100

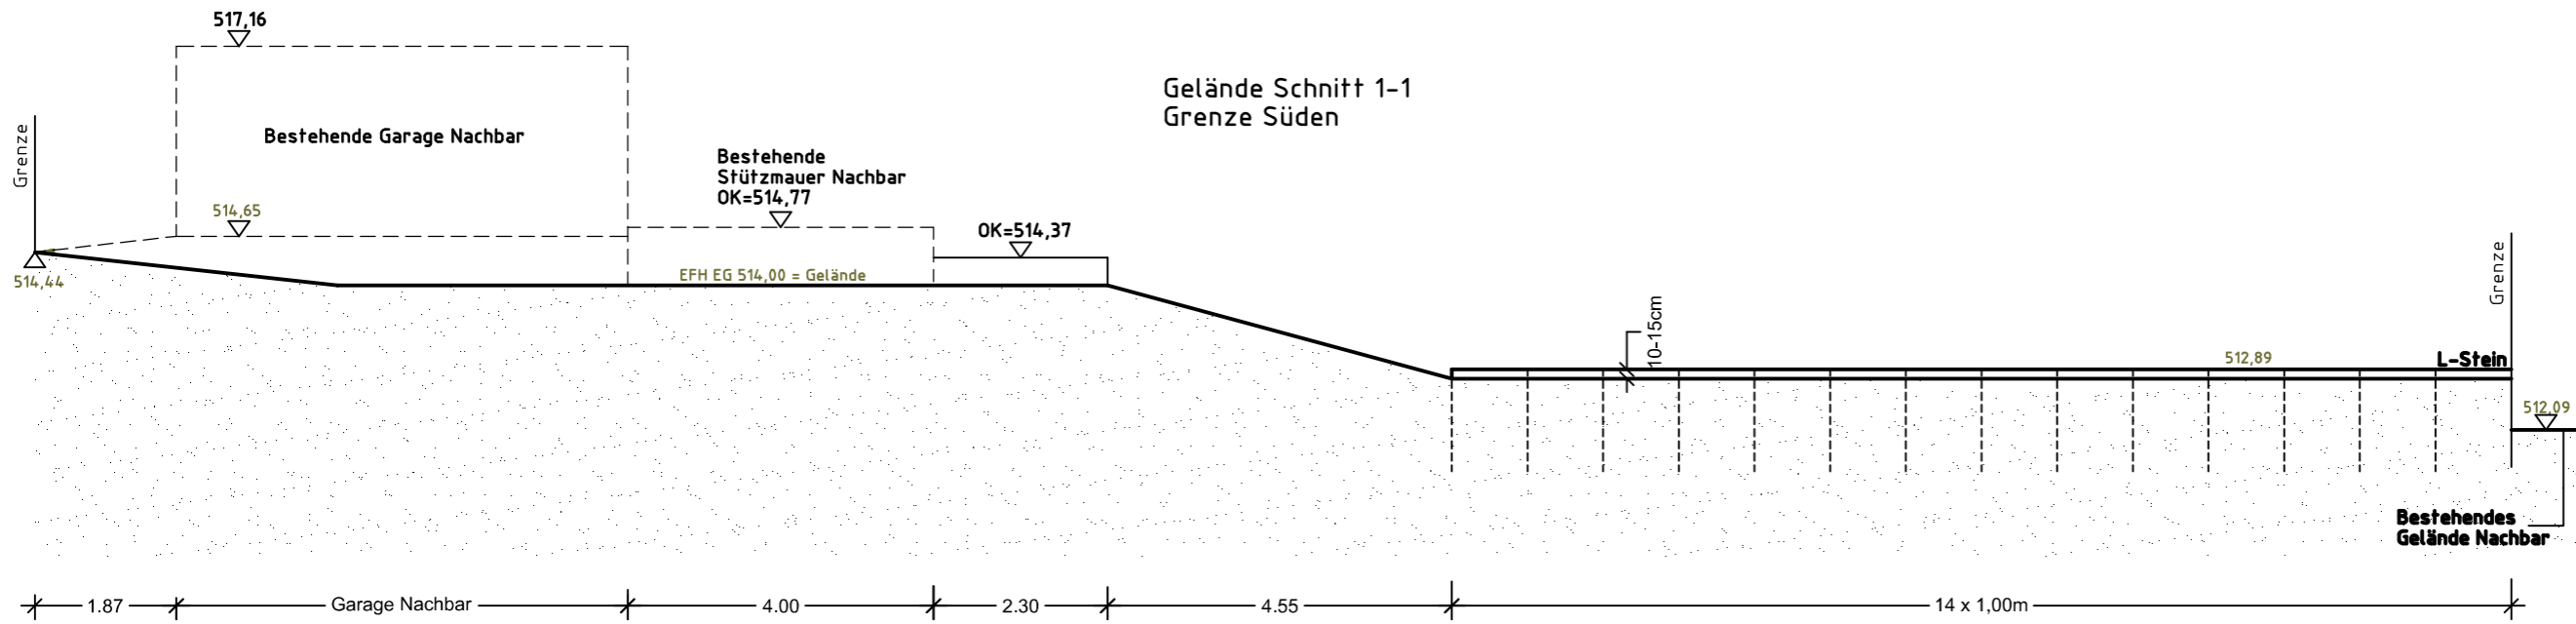

TEKTUR

BAUVORHABEN

Neubau von vier Reihenhäusern mit je 2 Wohneinheiten, Tiefgarage und Stellplätzen
Weglinger 67+67/1+67/2+67/3
FIS. 3709
89155 Erbach

**BAUHERREN-
GEMEINSCHAFT**