


Ansicht West I

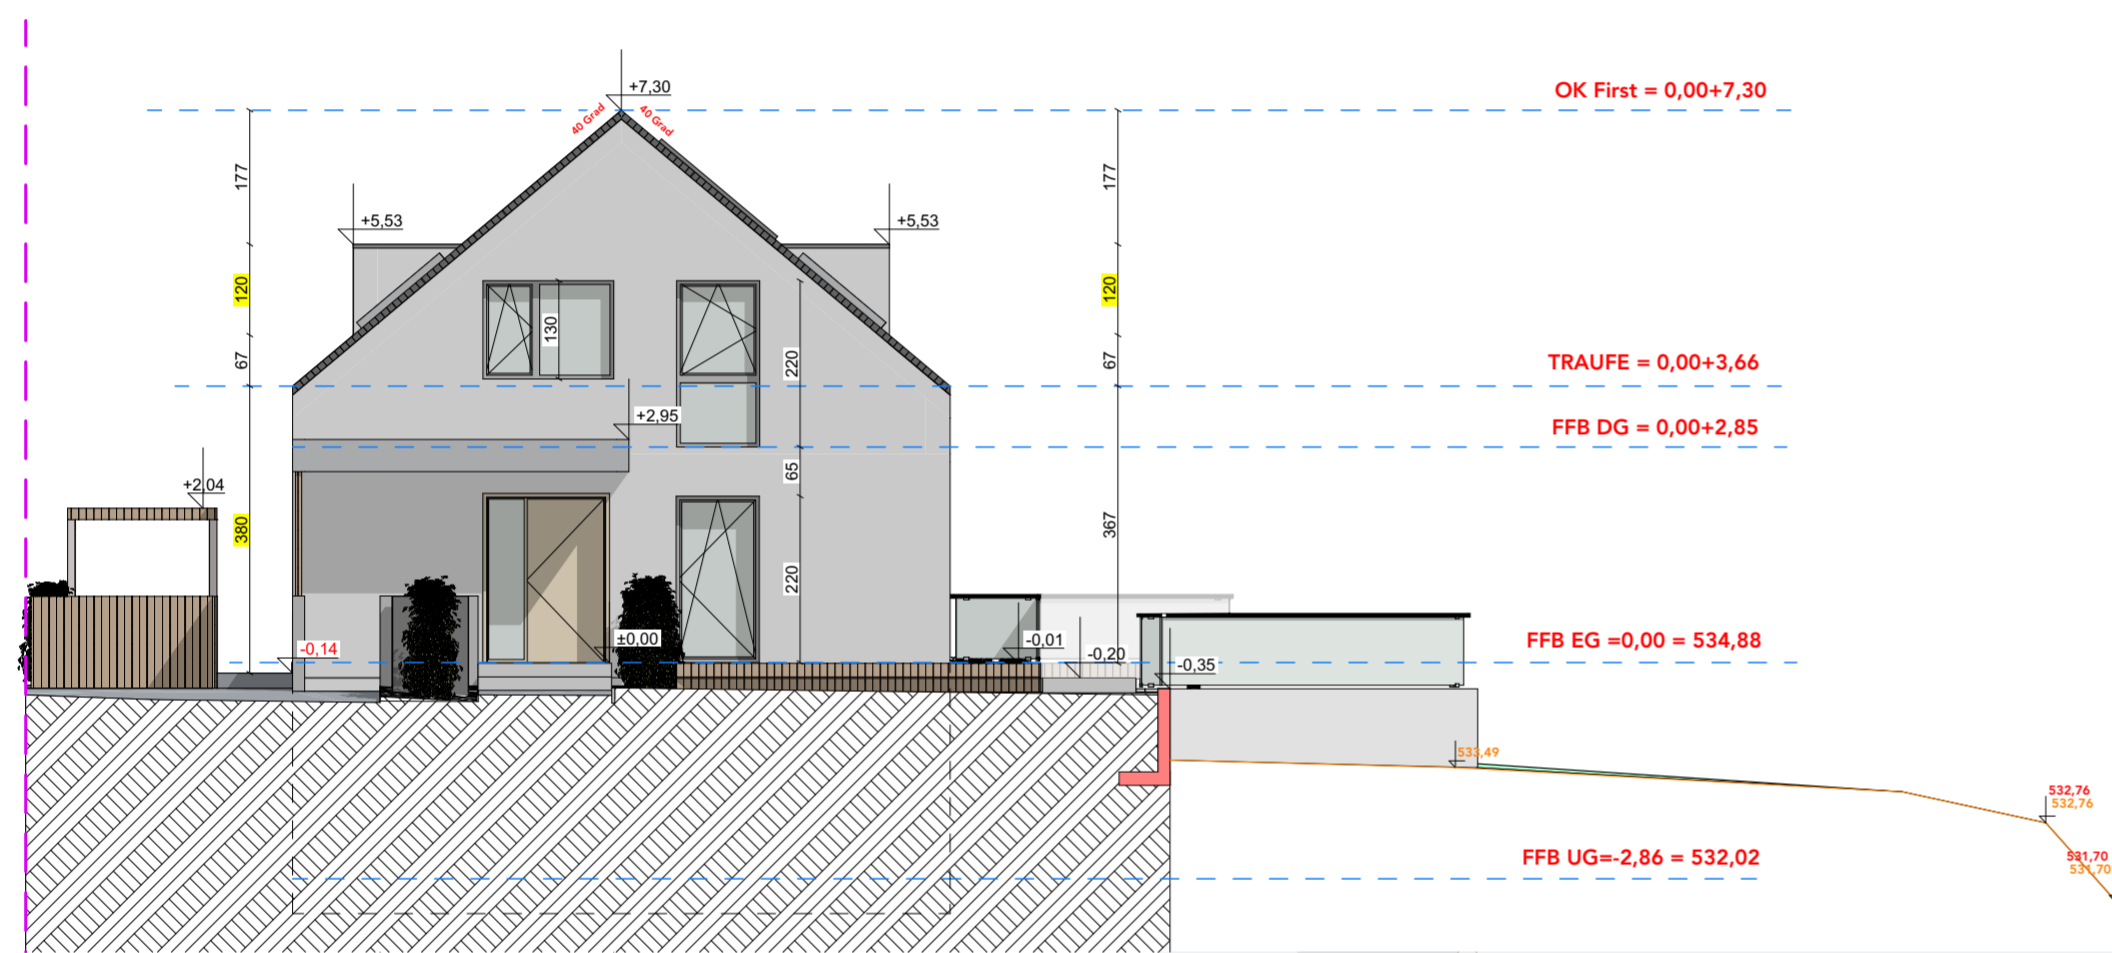


Ansicht West II



Ansicht Ost

LEGENDE:

533,34 - H. Bestand	
533,34 - H. Geplant	
--- (red dashed)	geplante Gartengrenze UG
--- (blue dashed)	Baugrenze
--- (purple dashed)	Grundstücksgrenze
← 480 → 380 → (yellow)	H. Angaben gem. B-Plan

 

GENEHMIGUNGSPLANUNG



**BAUVORHABEN:**  
 Neubau von Zweifamilienhaus  
 mit drei Stellplätze.  
 Flurstück: 99/10  
 Gemarkung: Donaureden  
 Gemeinde: Erbach  
 Landkreis: Alb-Donau

**BAUHERRSCHAFT:**  
 [Redacted Name]

**PLANINHALT:**  
 Ansicht\_West I, West II, Ost

**GEZEICHNET**  
 [Redacted Name]

**GEPRÜFT**  
 [Redacted Name]

Stand:  
 02.12.2025  
 Maßstab: 1:100  
 PlanNr: 502\_251202