


Alb-Donau-Kreis
Stadt Erbach
Gemarkung Erbach

LAGEPLAN

M = 1:500
zeichnerischer Teil zum Bauantrag
(§ 4 LBOVVO)

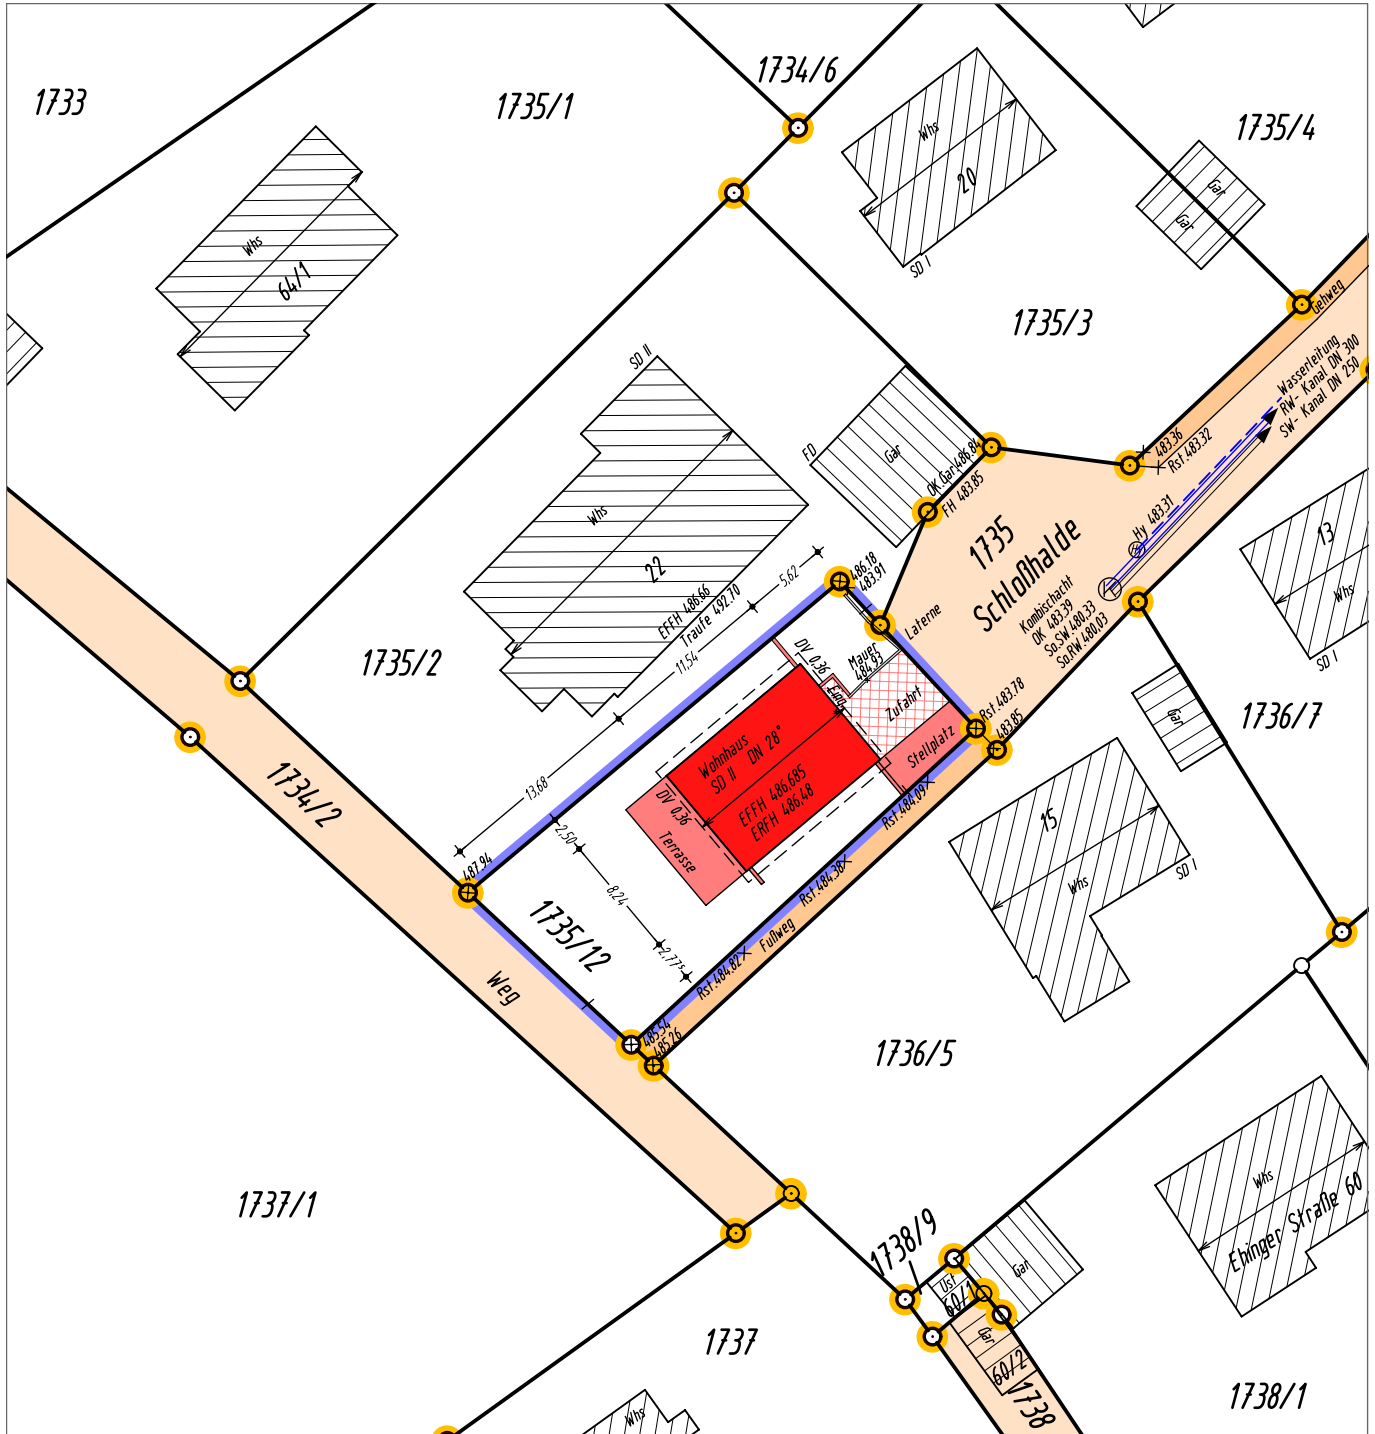

Auszug aus dem Liegenschaftskataster
Einzeichnungen nach § 4 LBOVVO

Bauherr

Datum, Unterschrift



, den 12. März 2026