

Legende Wandschraffuren

- Stahlbeton:
- Mauerwerk:
- Holzständerwerk außen
(siehe Baubeschreibung)
- Holzständerwerk innen
(siehe Baubeschreibung)



Alle Installationsvormauerungen (IVM)
für Abwasserleitungen, Verkleidungen
für Kamin und Abgasleitungen (L30)
als Bauherrenleistungen (BHL)

Die Bepflanzung ist gem.
den Vorgaben des
Bebauungs planes anzulegen!

Die Sockelhöhe (15cm) ist aus
feuchtigkeits-technischen
Gründen allseits am Haus auf
jeden Fall einzuhalten!

sämtliche Differenzstufen, Terrassen, Wege, Zufahrten,
Objekte im Aussenbereich sind bauseits(BHL) zu errichten!

Der Bauantragsplan ist kein Ausführungsplan.
Die Statik ist zu beachten.
Kein Baubeginn ohne Baugenehmigung
bzw. Freigabe.

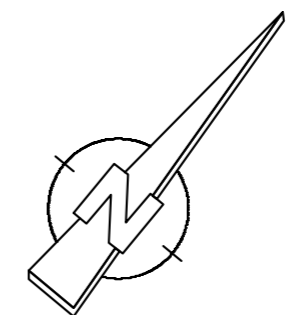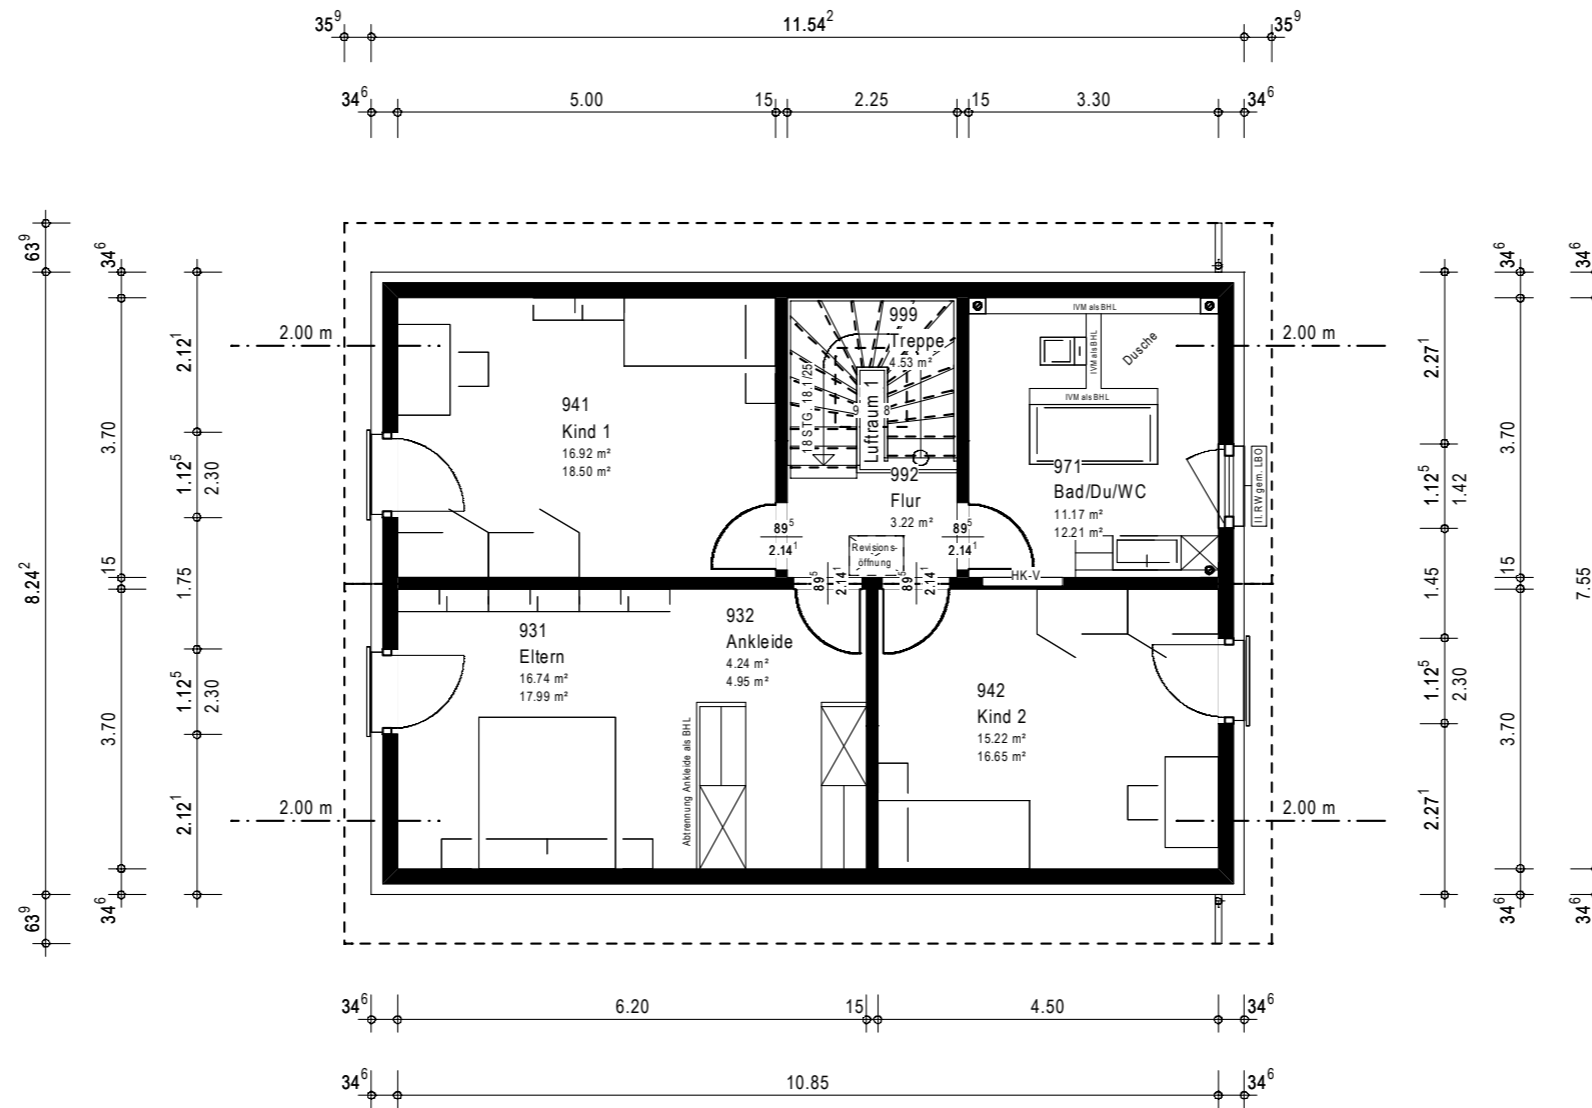

Unterschrift Bauherr(en)

Unterschrift Architekt

Index	Datum	Änderungsgrund
a		
b		
c		
d		

**Neubau eines Wohnhauses
mit Garage und Stellplatz**

Bauort: Schlosshalde 24
89155 Erbach

Gemarkung: Erbach Flst.: 1735/12

Plan: Dachgeschoss Maßstab: 1:100

erstellt am: 27.01.2026 erstellt durch:

geändert am: durch: