

Die Bepflanzung ist gem. den Vorgaben des Bebauungsplanes anzulegen!

Die Sockelhöhe (15cm) ist aus feuchtigkeits-technischen Gründen allseits am Haus auf jeden Fall einzuhalten!

sämtliche Differenzstufen, Terrassen, Wege, Zufahrten, Objekte im Aussenbereich sind bauseits(BHL) zu errichten!

Der Bauantragsplan ist kein Ausführungsplan. Die Statik ist zu beachten. Kein Baubeginn ohne Baugenehmigung bzw. Freigabe.

Unterschrift Bauherr(en)

Unterschrift Architekt

Index	Datum	Änderungsgrund
a	.	.
b	.	.
c	.	.
d	.	.

Neubau eines Wohnhauses mit Garage und Stellplatz

Bauort: Schlosshalde 24
89155 Erbach


Gemarkung: Erbach Flst.: 1735/12

Plan: **Schnitte** Maßstab: 1:100

erstellt am: 27.01.2026 erstellt durch: [Redacted]

geändert am: durch:

Detail: Fußbodenaufbau

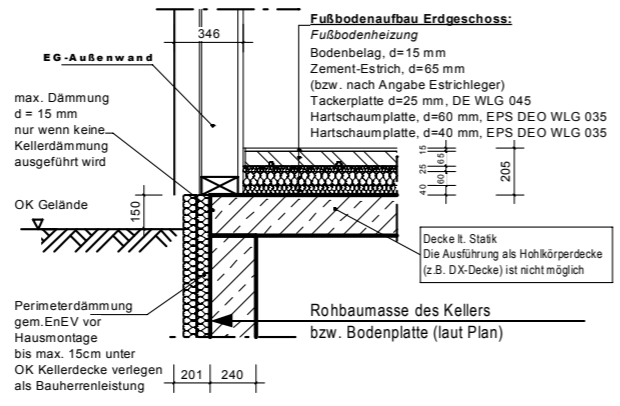

Detail: Fußbodenaufbau

