


Lageplan

M 1 : 500



Bebauungsplan: keiner

rechtsverbindlich: ---

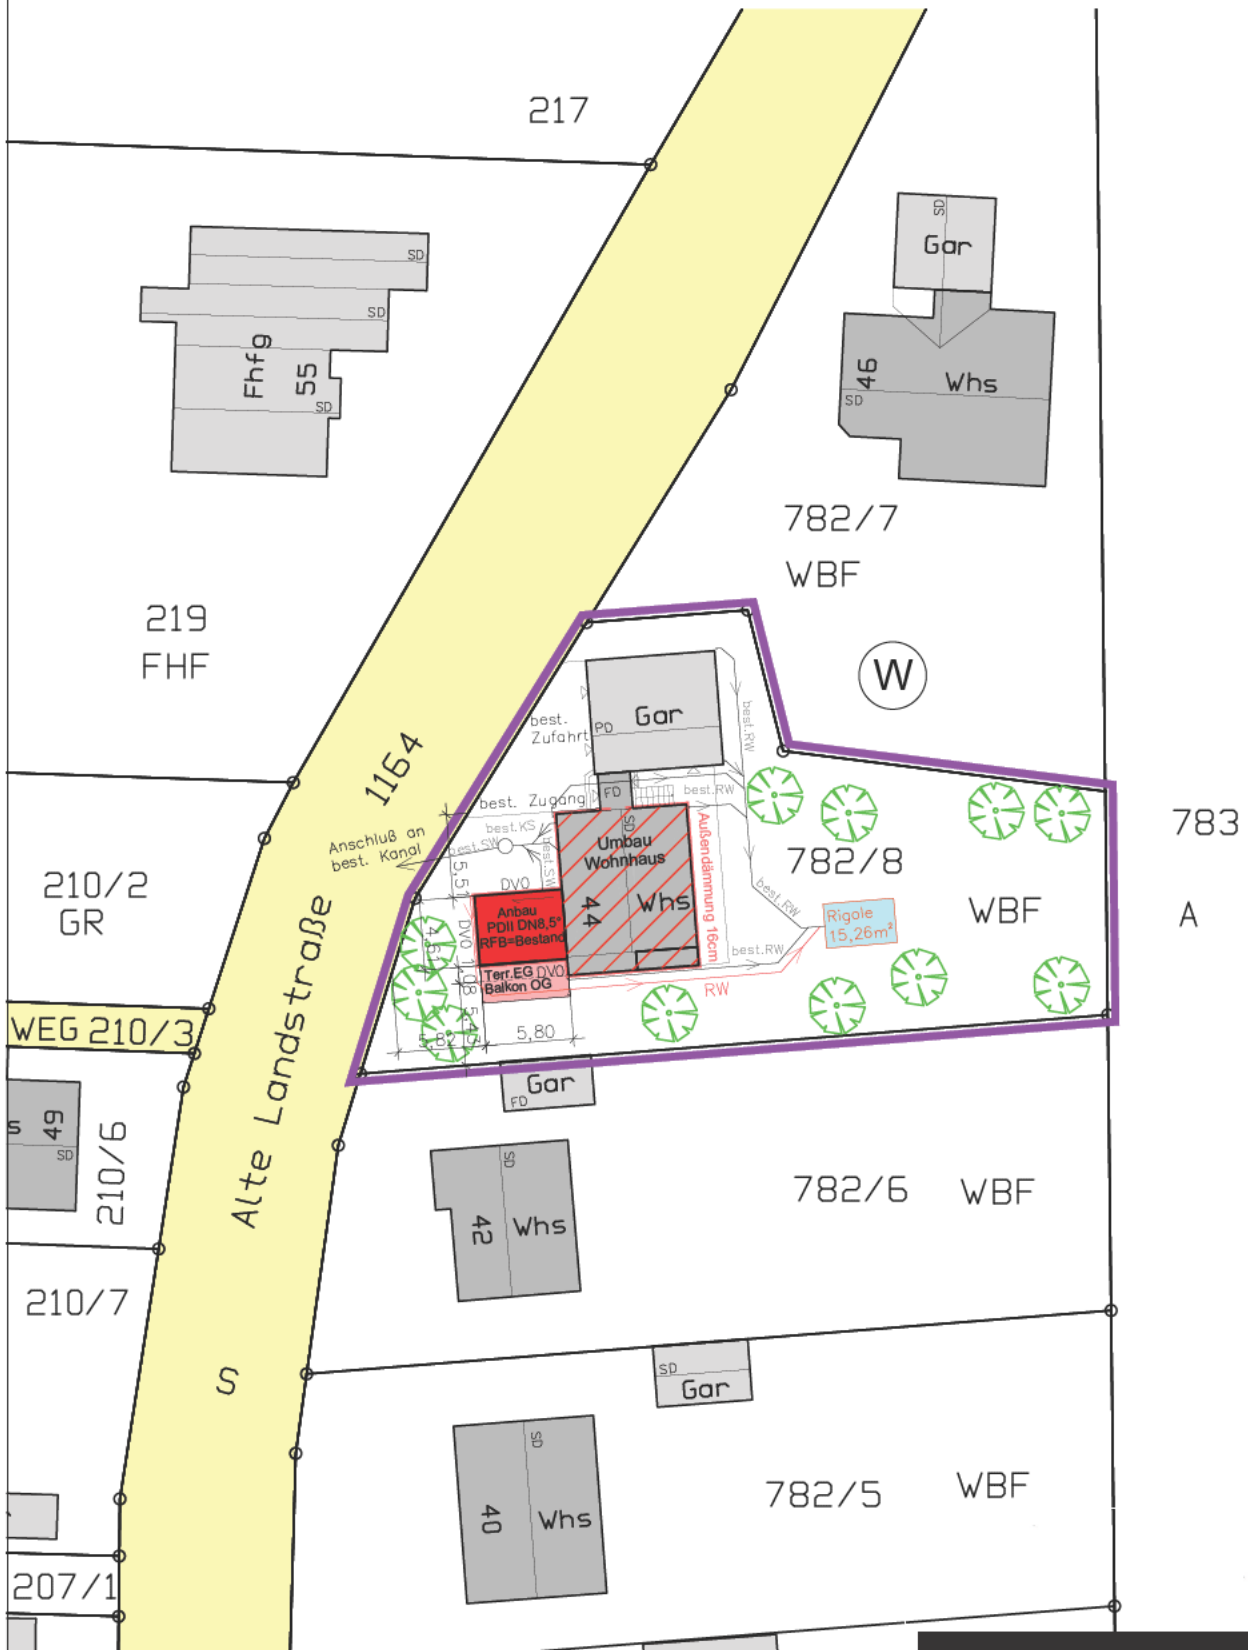

Die Übereinstimmung mit dem Liegenschaftskataster, sowie die vollständige Ergänzung nach §4 Abs.4 (LBOVVO-BW) wird bestätigt.

Ohne Gewähr für evtl. unterirdische Leitungen
Höhen im NHN System