


Ansicht Ost

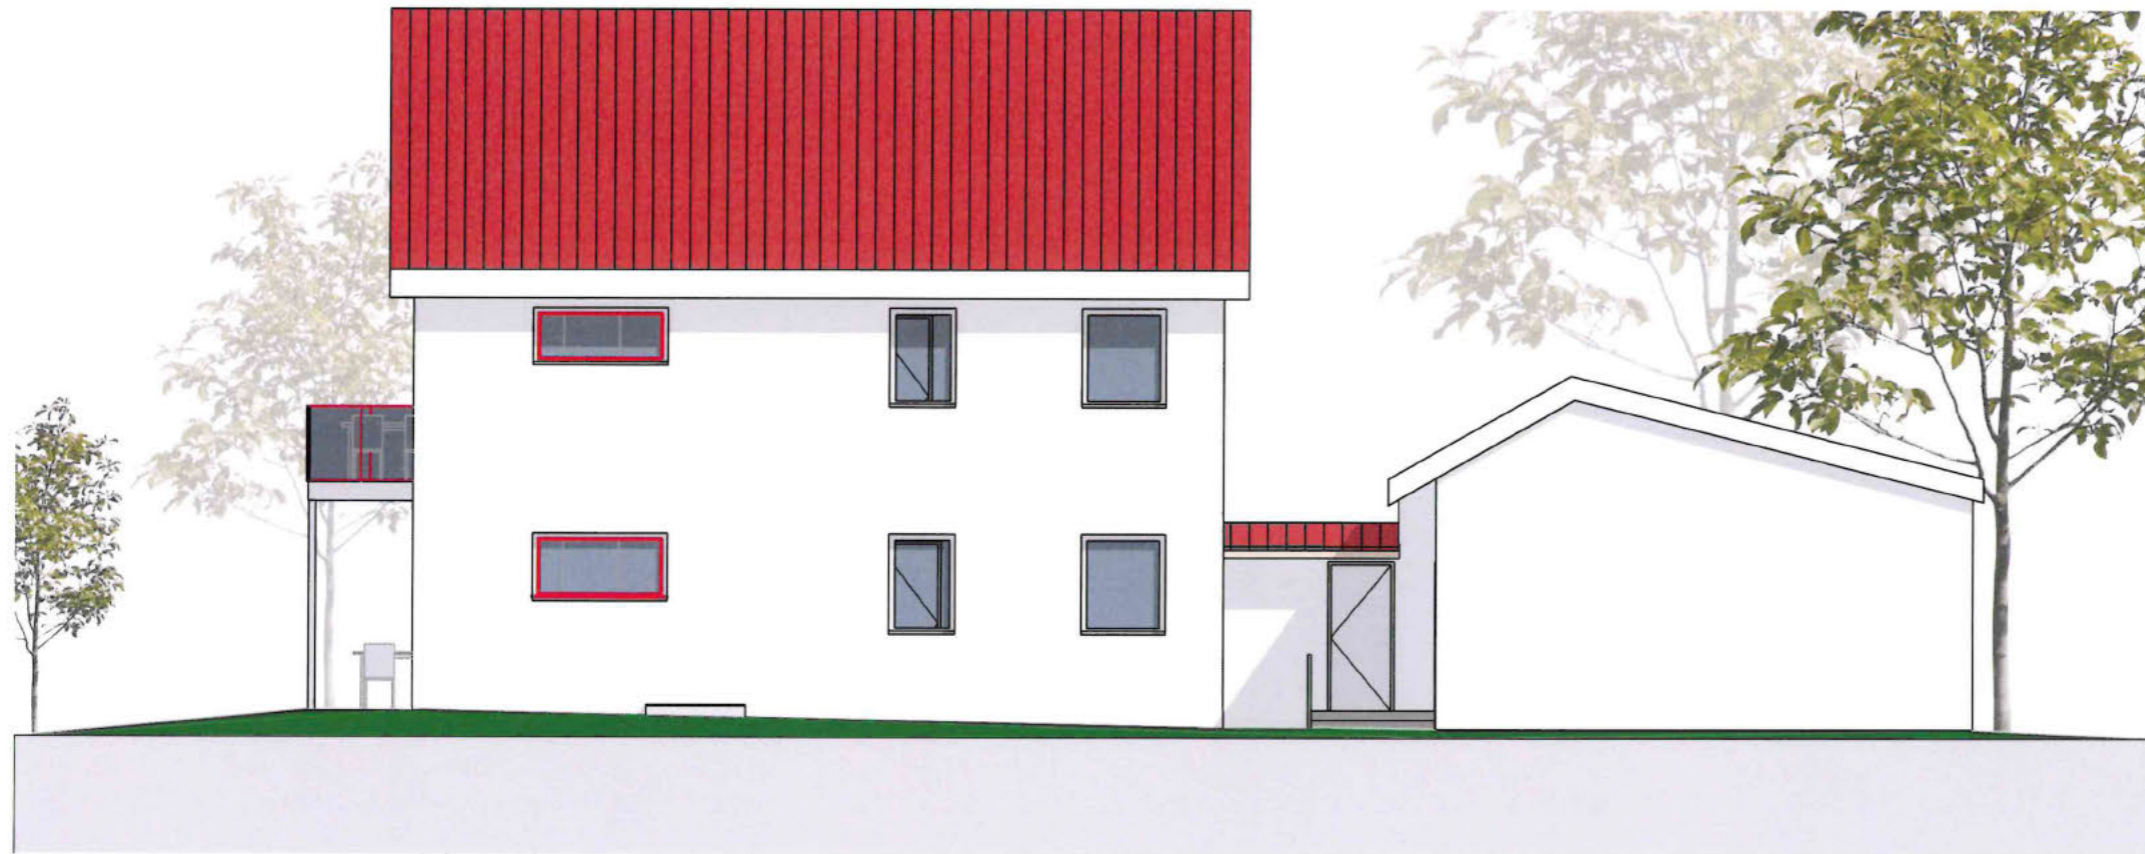

Ansicht West



Bauantrag

Projekt

Anbau an best. Wohnhaus

Bauort

Alte Landstraße 44
89155 Dellmensingen

Bauherr



Planinhalt

Ansicht West u. Ost

Datum

Maßstab

1 : 100

Bauherr / Datum

Planverfasser

