



Grundriss Hackschnitzelanlage 1:100

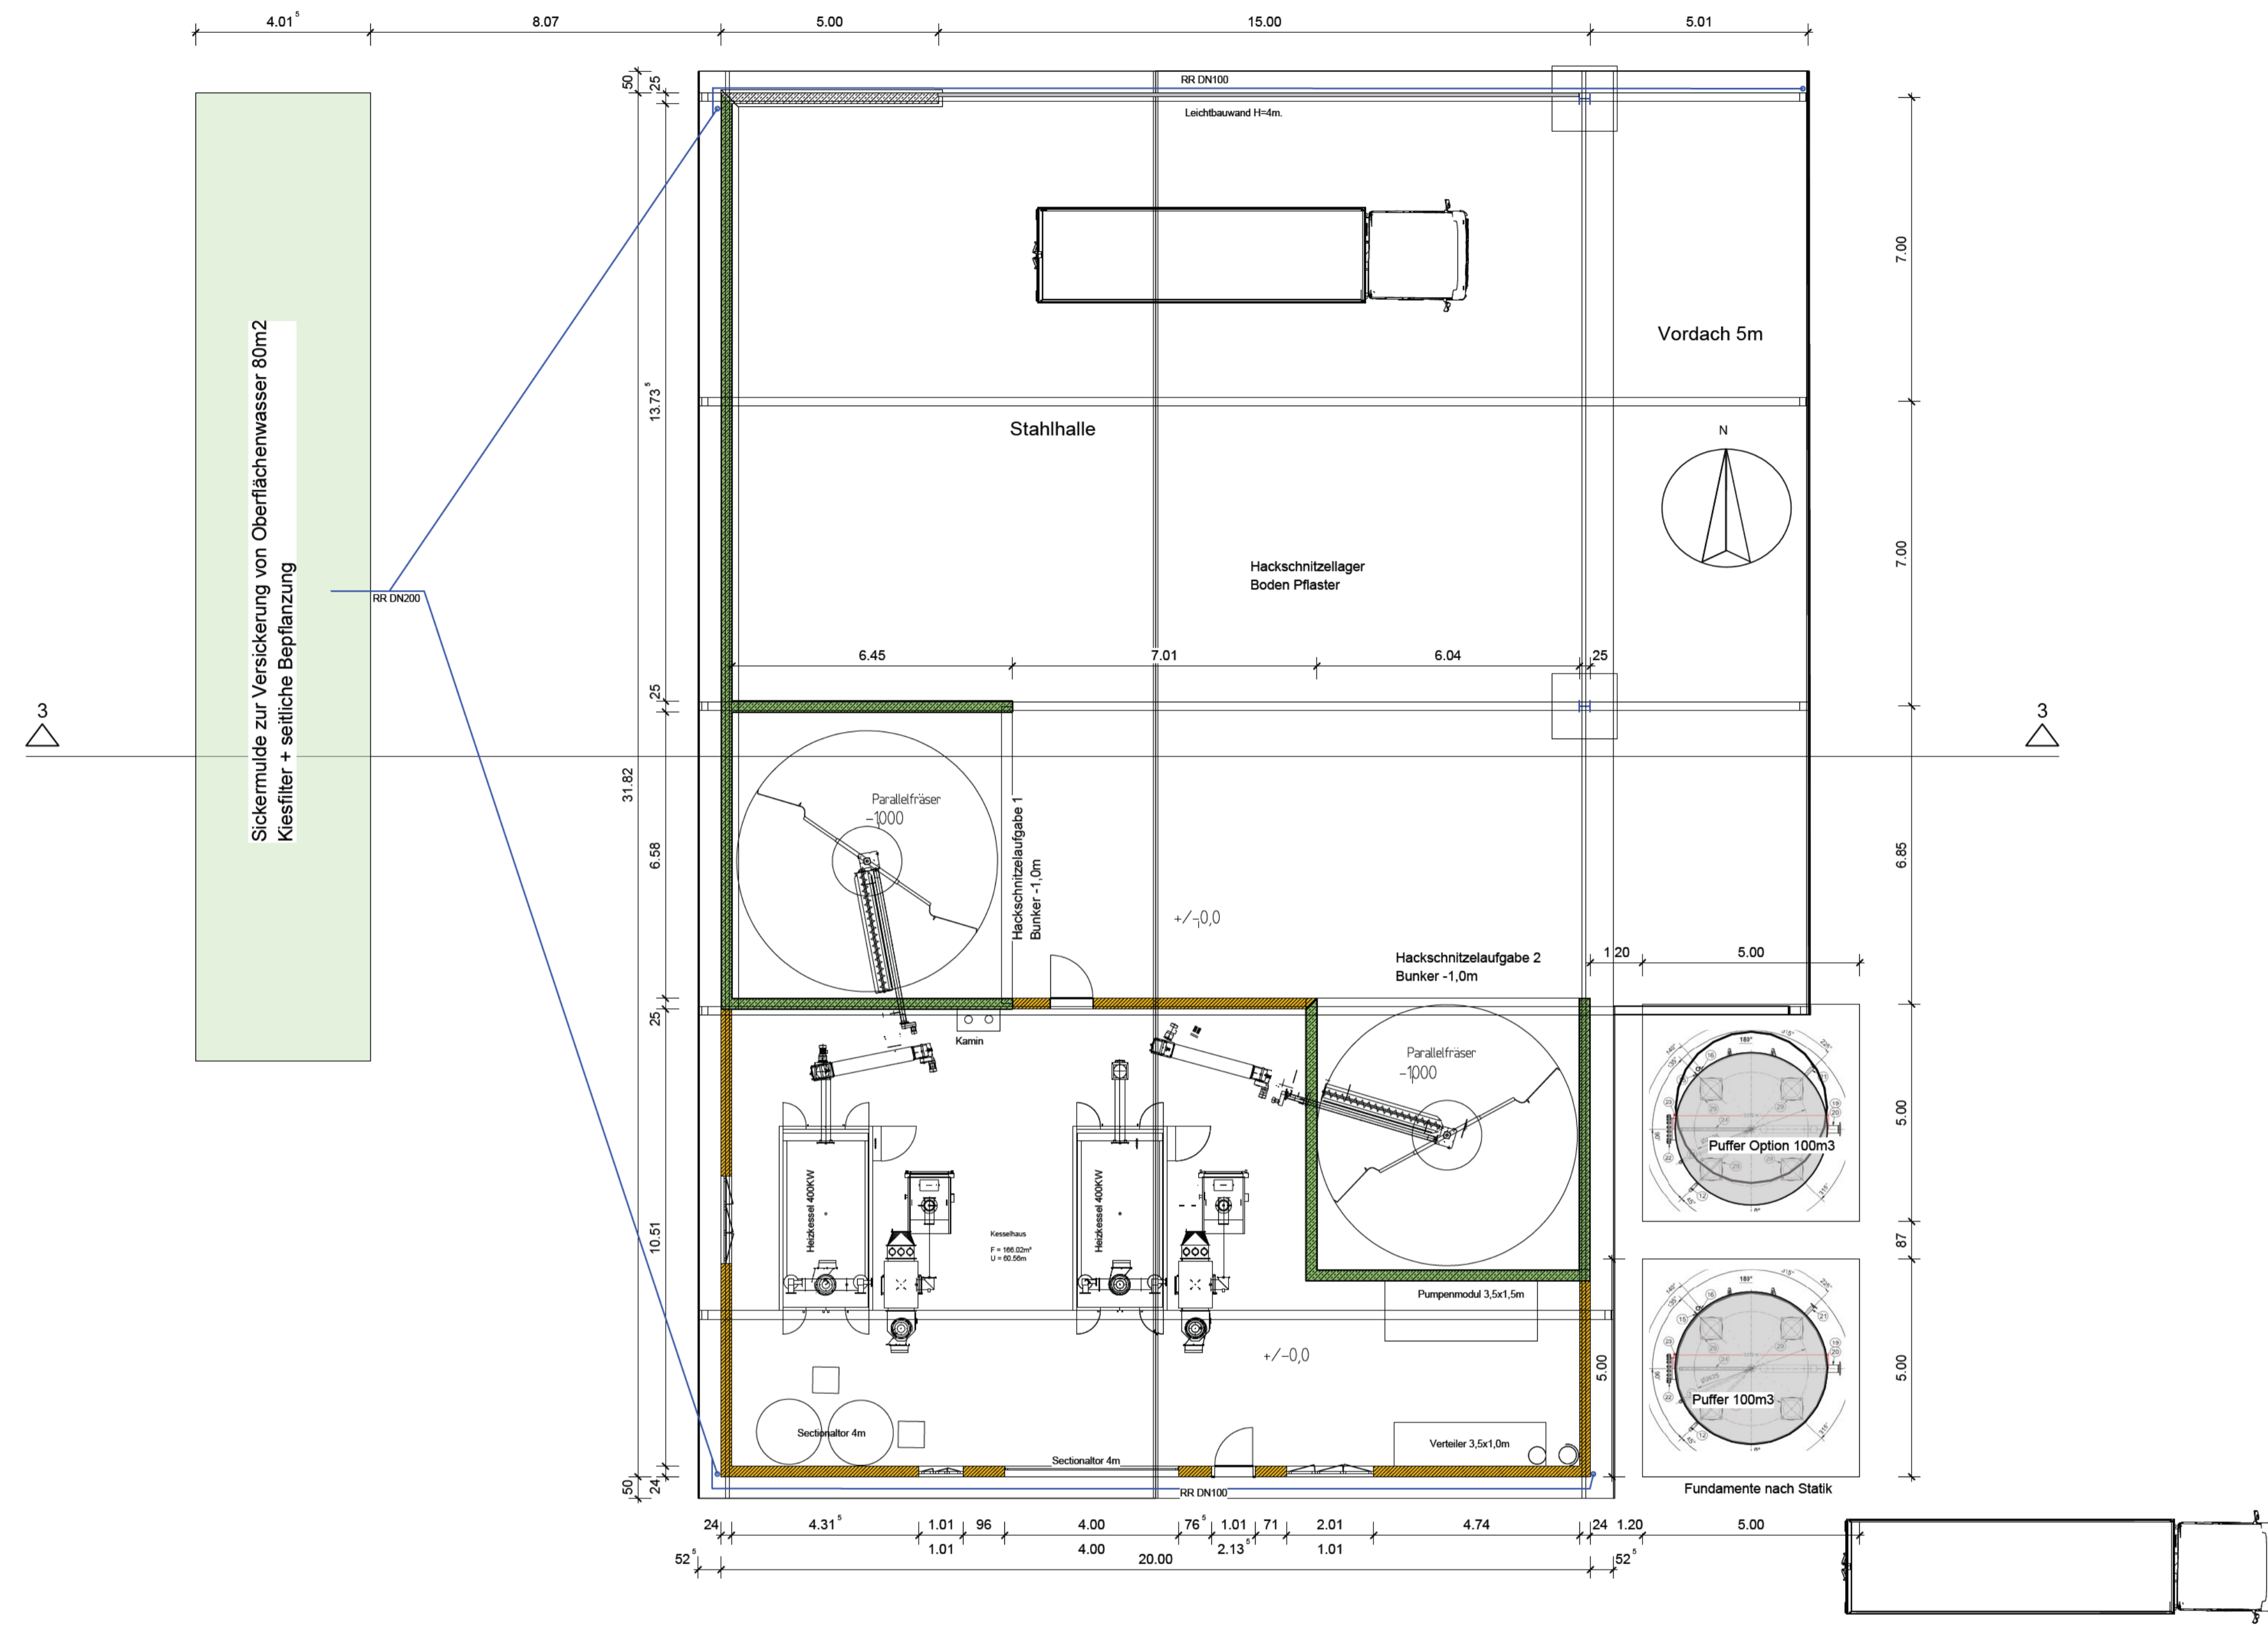

Schnitt Halle 1:100

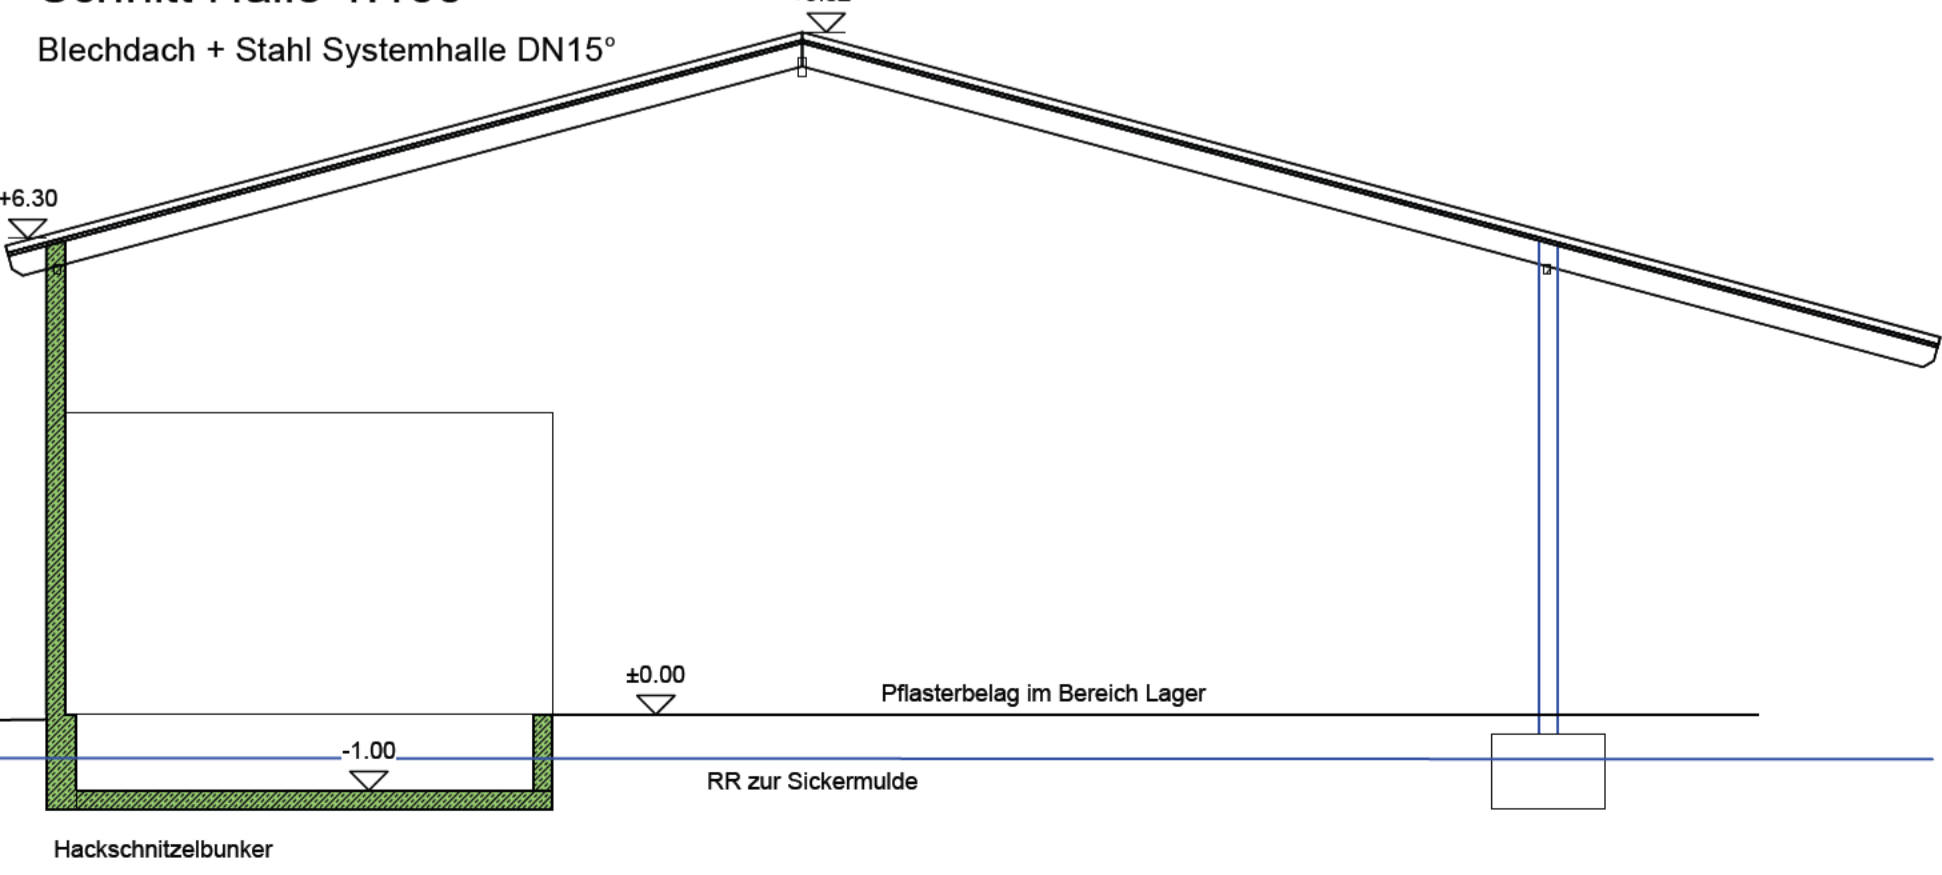

Sickermulde zur Versickerung von Oberflächenwasser 80m2
Kiesfilter + seitliche Bepflanzung